

CONSILIUL JUDEȚEAN DÂMBOVIȚA

HOTĂRÂRE

privind transmiterea unui bun imobil din categoria infrastructură rutieră de tip drumuri și poduri în suprafață de 2.131 mp, din domeniul public al județului Dâmbovița în domeniul public al județului Argeș

Consiliul Județean Dâmbovița:

Analizând proiectul de hotărâre privind transmiterea unui bun imobil din categoria infrastructură rutieră de tip drumuri și poduri în suprafață de 2.131 mp, din domeniul public al județului Dâmbovița în domeniul public al județului Argeș, propus de domnul Oprea Alexandru - președintele Consiliului Județean Dâmbovița;

Având în vedere:

- referatul de aprobare al inițiatorului nr. 60/06.08.2019;
- raportul nr. 60/07.08.2019 al Direcției administrarea patrimoniului;
- avizele consultative al comisiilor de specialitate;
- prevederile Hotărârii Guvernului nr. 1350/2001 privind atestarea domeniului public al județului Dâmbovița, precum și al municipiului Târgoviște, al orașelor și comunelor din județul Dâmbovița, modificată și completată;
- prevederile Hotărârii Guvernului nr. 43/1997 privind regimul drumurilor, republicată, modificată și completată;
- Hotărârea Consiliului Județean Argeș nr. 150/25.07.2019 privind solicitarea transmiterii unui teren din domeniul public al județului Dâmbovița, în domeniul public al județului Argeș;
- adresa Consiliului Județean Argeș nr. 11701/31.07.2019, înregistrată la Consiliul Județean Dâmbovița sub nr. 15472/05.08.2019;
- prevederile art. 12 alin. (1) lit. c) și art.45 alin. (3) lit.g) din Regulamentul de organizare și funcționare al Consiliului Județean Dâmbovița;
- prevederile art. 295 alin. (1), art. 173 alin. (1) lit. c) și art. 199 din O.U.G. nr. 57/2019 privind Codul Administrativ.

În temeiul art. 182, alin. (4), coroborat cu art. 139, alin. (3), lit. g) și art. 196, alin. (1), lit. a) din O.U.G. nr. 57/2019 privind Codul Administrativ,

HOTĂRĂȘTE:

Art.1. (1) Se transmite un bun imobil din categoria infrastructură rutieră de tip drumuri și poduri în suprafață de 2.131 mp, din domeniul public al județului Dâmbovița în domeniul public al județului Argeș.

(2) Bunul imobil menționat la alin. (1) se transmite în vederea realizării investiției "Modernizare DJ 702A Ciupa-Rătești km 33+030-35+696", pentru o perioadă de 5 ani.

(3) Datele de identificare ale bunului imobil se regăsesc în anexa care face parte integrantă din prezenta hotărâre.


Art.2. La finalizarea duratei prevăzute la art. 1 alin. (2) sau în caz de neîndeplinire a obiectivului de investiții, bunul imobil se va transmite în domeniul public al județului Dâmbovița.

Art.3. (1) Predarea - primirea bunului imobil se va face pe bază de Protocol de predare-primire, încheiat între Consiliul Județean Dâmbovița și Consiliul Județean Argeș.

(2) Se împuternicește Președintele Consiliului Județean Dâmbovița, sau înlocuitorul acestuia, pentru semnarea Protocolului de predare-primire.

Art.4. Cu aducerea la îndeplinire a prezentei hotărâri se obligă Direcția administrarea patrimoniului, Direcția generală infrastructură locală, Direcția economică, buget, Direcția juridică, contencios administrație publică, Consiliul Județean Argeș și Serviciul administrație publică, secretariat și relații cu publicul pentru comunicare.

PREȘEDINTE,
dr. jr. Alexandru OPREA

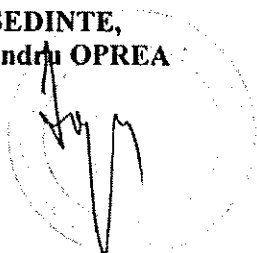

SECRETARUL JUDEȚULUI,
dr. Ivan Vasile IVANOFF




Nr. 186
Data: 14.08.2019

ANEXĂ LA H.C.J.-D. nr. 186/2019

PLAN DE AMPLASAMENT SI DELIMITARE A CORPULUI DE PROPRIETATE
Scara 1: 500

Nr. cadastral	Suprafata masurata	Adresa imobilului	DJ 702G, Comuna Crangurile, Judetul Dambovia
403 P	2131	Extravilan	
Catena Funciara nr.	UAT	CRANGURILE	

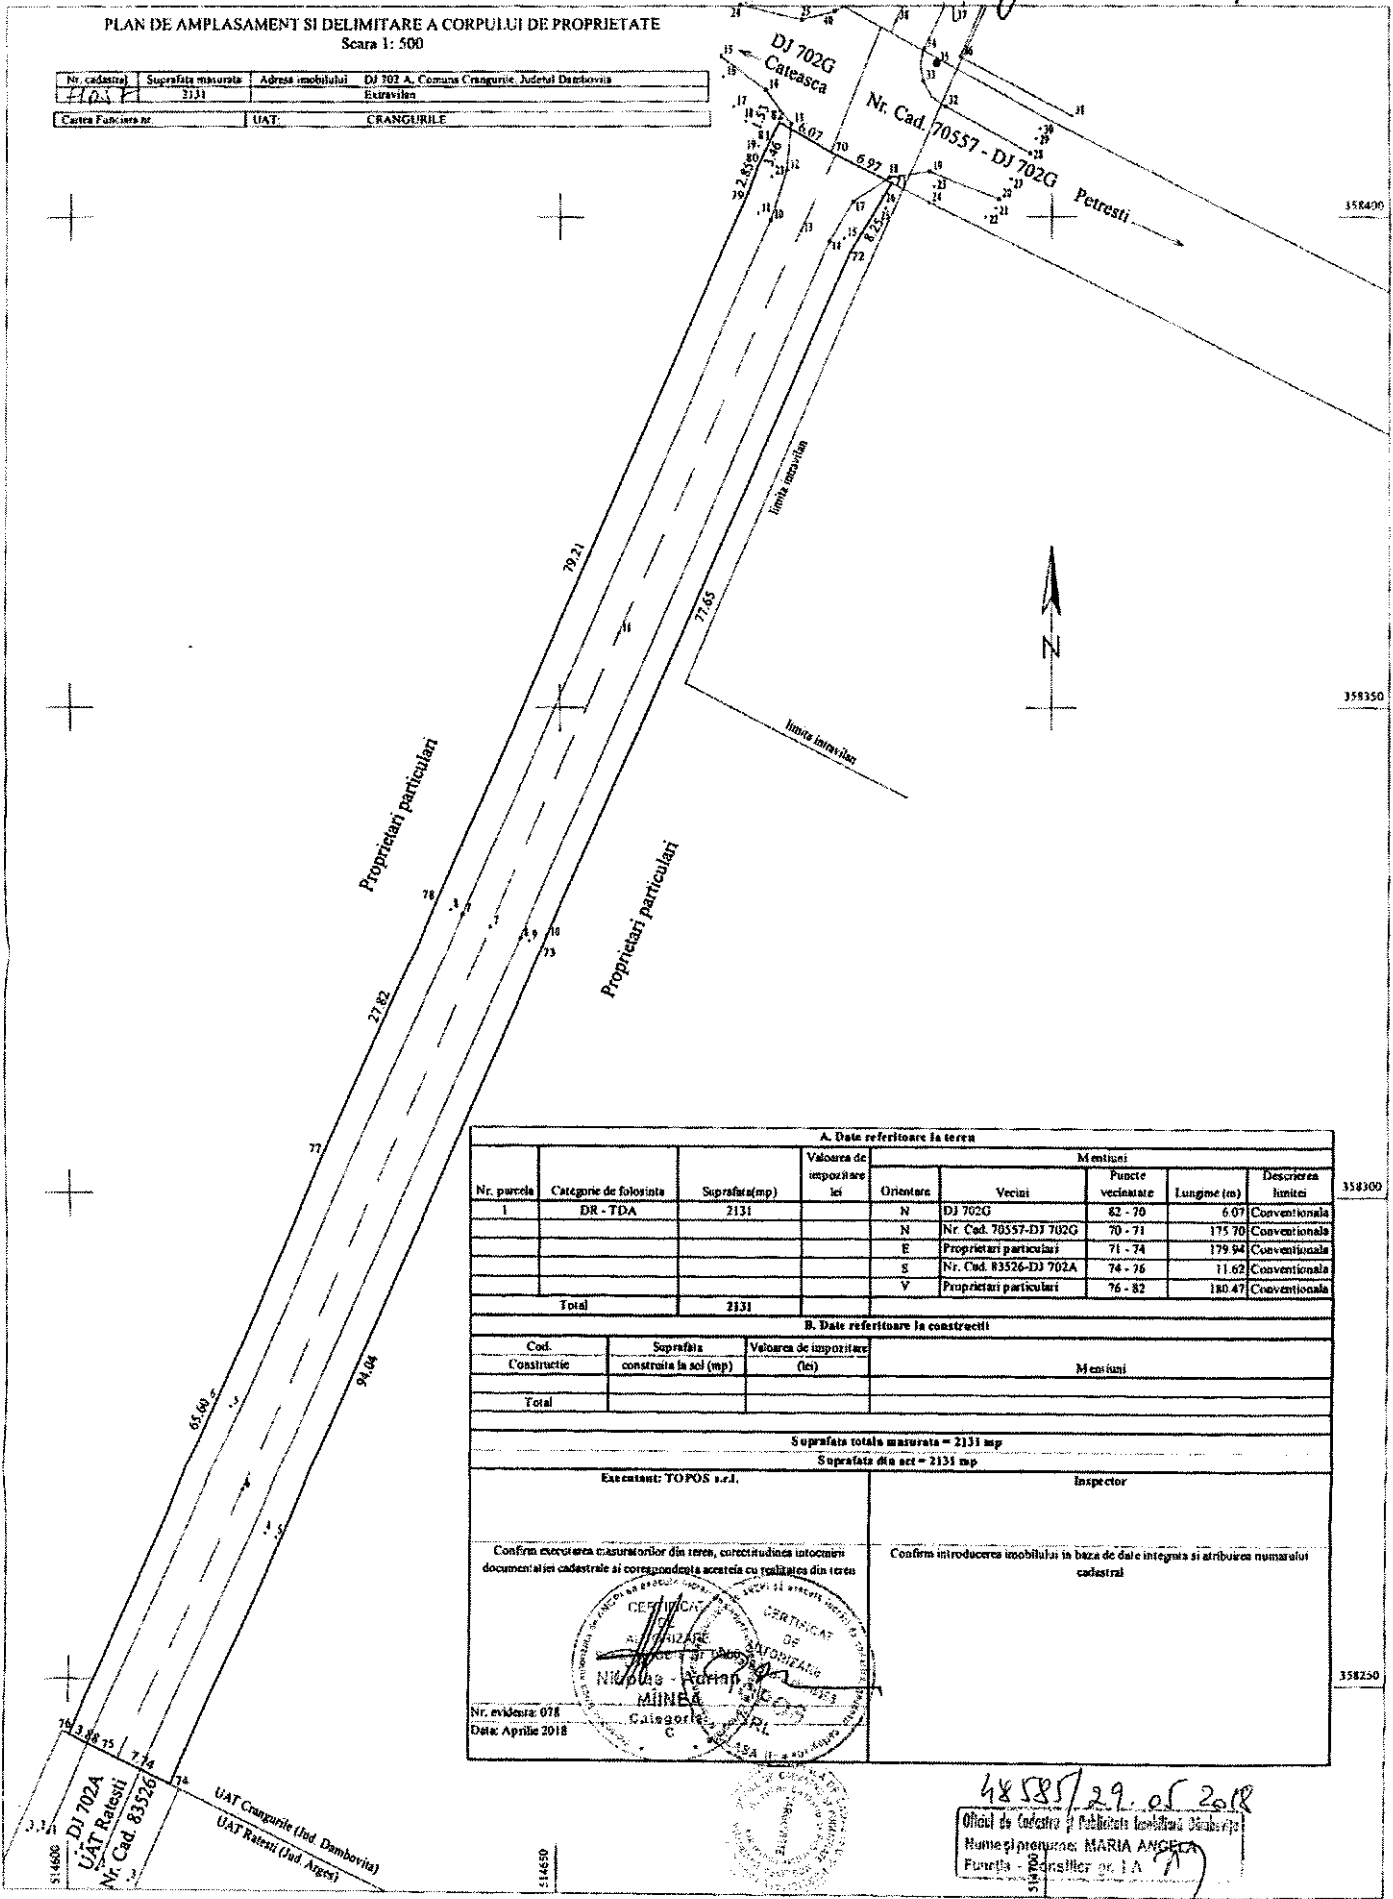

A. Date referitoare la teren				Mentii				
Nr. parcela	Categorie de folosinta	Suprafata (mp)	Valoarea de impozitare lei	Orientara	Vecini	Puncte vecinate	Lungime (m)	Descrierea limitei
1	DR - TDA	2131		N	DJ 702G	82 - 70	6.07	Conventionala
				N	Nr. Cad. 70557-DJ 702G	70 - 71	175.70	Conventionala
				E	Proprietari particulari	71 - 74	179.94	Conventionala
				S	Nr. Cad. 83526-DJ 702A	74 - 76	11.62	Conventionala
				V	Proprietari particulari	76 - 82	180.47	Conventionala
Total		2131						

B. Date referitoare la constructii			Mentii	
Cod. Constructie	Suprafata construita la sol (mp)	Valoarea de impozitare (lei)		
Total				

Suprafata totala masurata = 2131 mp
Suprafata din act = 2131 mp

Executant: TOPOS s.r.l.	Inspector
Confirm executarea masuratorilor din teren, corectitudinea intocmirii documentelor cadastrale si corespundenta acestora cu rezultatele din teren	Confirm introducerea imobilului in baza de date integrata si atribuirea numarului cadastral

Nr. evidenta: 078
Data: Aprilie 2018

48585/29.05.2018
Oficiul de Cadastru si Publicitate Imobiliară Dambovia
Nume si prenume: MARIA ANGELA
Funcția: Găzdușter șef IA