

PLAN DE AMPLASAMENT SI DELIMITARE A CORPULUI DE PROPRIETATE

Judetul: ARGES

Teritoriul administrativ: Mioveni

Cod SIRUTA: 013310

Adresa corpului de proprietate:

Oras Mioveni,Str.I.C.Bratianu

Obiectiv: Imobil -Detasament de Pompieri Mioveni

Nr. cadastral al corpului de proprietate:

scara 1 :500

Intravilan

Beneficiar:


Consiliul Judetean Arges

Adresa:

Pta.Vasile Milea,Nr.1

Municipiul Pitesti

Judetul Arges

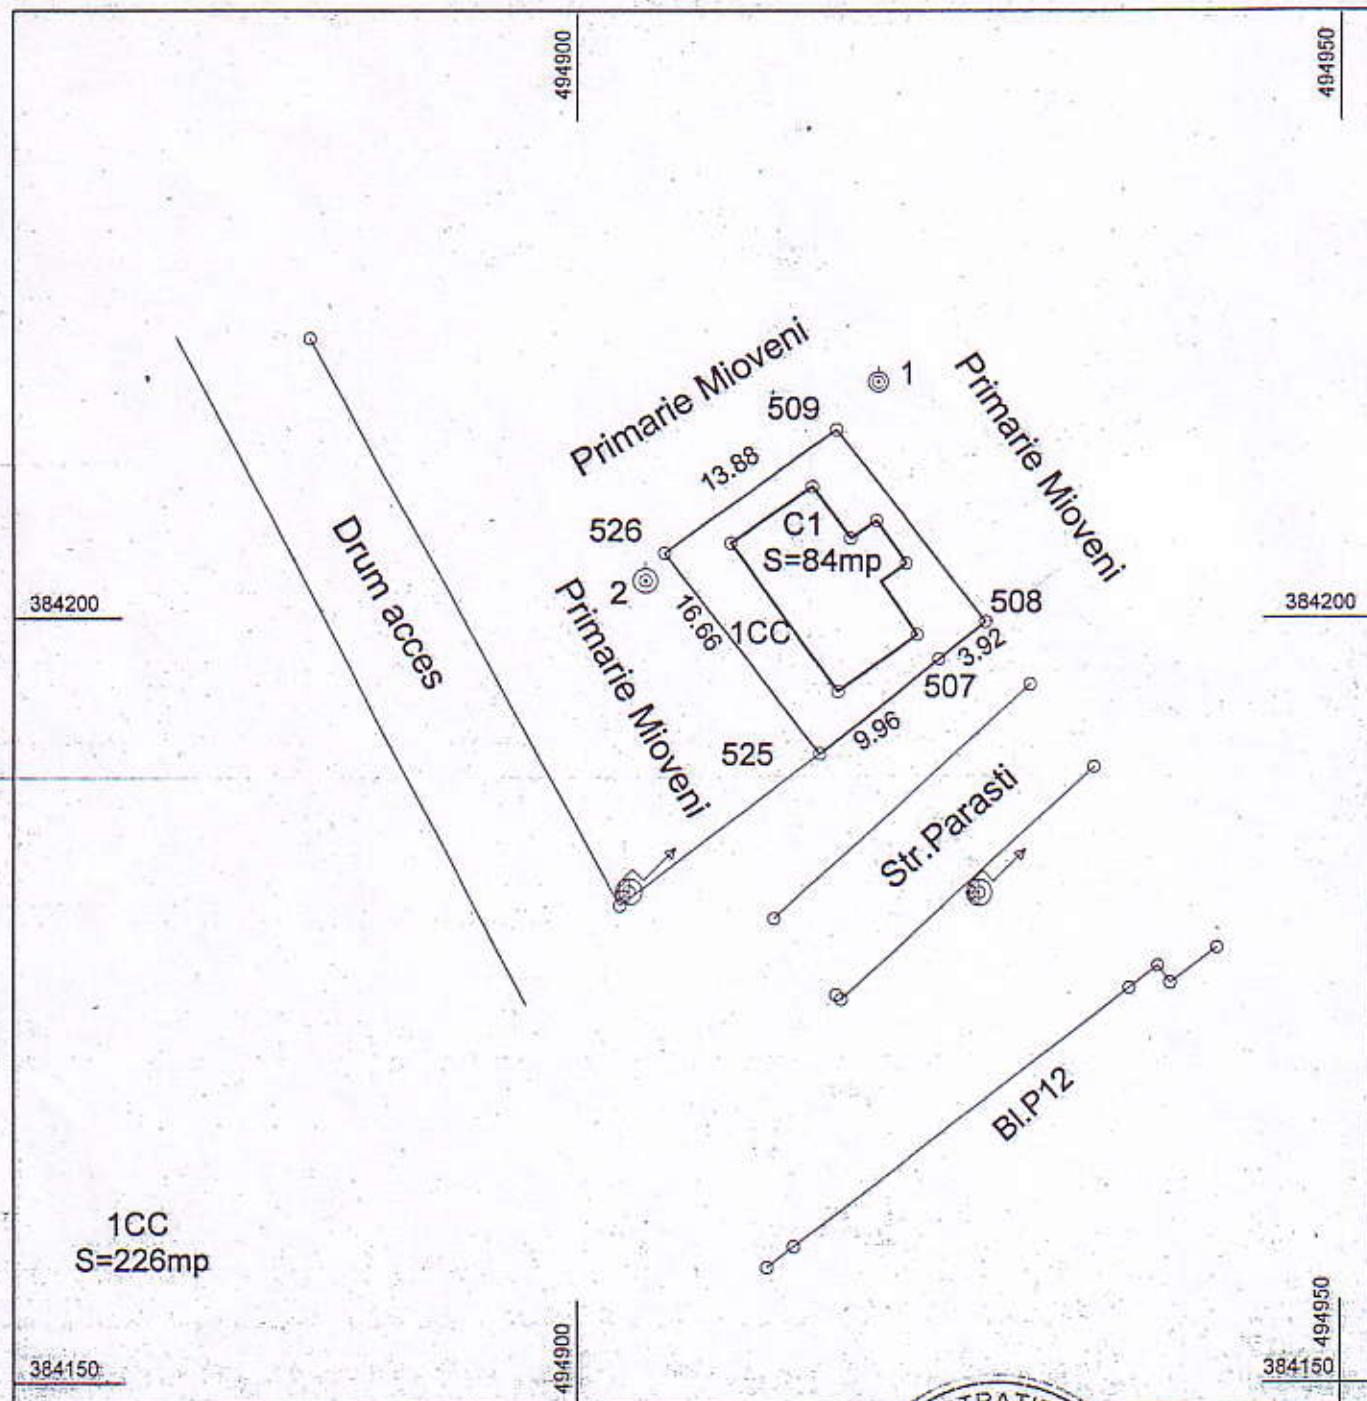

Executant: SC GEOTER PROJECT SRL



NESECRET


Exemplar nr. 1/2

Nr. 411 557

Pitești - 22.06.2016

Către,

CONSLIUL JUDEȚEAN ARGEȘ
Domnului PREȘEDINTE

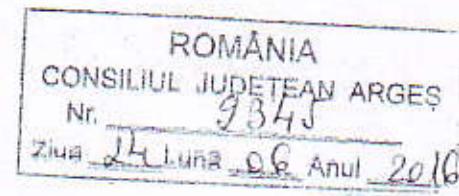

Am onoarea să raportez:

În vederea asigurării intervenției operative a pompierilor militari în zona de responsabilitate reprezentată de teritoriul administrativ al orașului Mioveni și de localitățile învecinate, în anul 2002, prin ordinul Ministrului de Interne a fost constituită Stația de pompieri militari Mioveni, actual Detașamentul de pompieri Mioveni, subunitate din organica I.S.U. Argeș.

Pentru desfășurarea activităților specifice pompierilor, Consiliul local al orașului Mioveni prin Hotărârea nr.56 din 22.05.2002 atribuie în folosință gratuită pe durata de funcționare a subunității de pompieri un imobil cuprinzând trei construcții cu regimul de înălțime parter, destinate adăpostirii tehnicii de luptă, cazării efectivelor și pazei obiectivului; suprafața construită este de 333 mp pe un teren aferent de 2.960 mp împrejmuit și iluminat pe timpul nopții pe tot perimetru situat în str.22 Decembrie 1989, orașul Mioveni.

Începând cu anul 2003 s-a mai construit, pe terenul aflat în folosința pompierilor lângă garajul auto,o clădire având subsol amenajat și compartimentat în trei încăperi finisate cu gresie și faianță iar suprateran cu două încăperi,grup sanitar și magazie , care se află în domeniul public al județului Argeș și administrarea Consiliului Județean Argeș .

Prin Hotărârea Consiliului Județean Argeș cu nr.99 din 29.08.2005 urmată de Protocol nr.10061 / 681832 din 15.09.2005 având anexă proces-verbal de predare-primire între Consiliu și I.S.U. Argeș, unitatea noastră a primit gratuit în administrare (folosință gratuită) pe durata a 10 ani clădirea mai sus amintită, drept pentru care vă rugăm să fiți de acord și să interveniți locului în drept pentru prelungirea folosinței gratuite începând cu 14.09.2015 până pe durata de funcționare a Detașamentului de pompieri Mioveni, unitatea obligându-se să asigure buna întreținere a imobilului.

Cu deosebită stimă,

ÎMPUTERNICIT INSPECTOR ȘEF



NESECRET

CONSILIUL JUDETEAN ARGES

HOTARARE

privind darea in administrare Inspectoratului pentru Situatii de Urgenta "cpt. PUICA NICOLAE" a unui imobil situat in orasul Mioveni

Consiliul Judetean Arges;

Analizand Expunerea de motive prezentata de Presedintele consiliului Judetean si Referatul nr. 9105/23.08.2005 al Directiei Economice;

Avand in vedere:

- H.G. nr. 1492/2004 privind principiile de organizare, functionare si atributiile serviciilor de urgență profesioniste;
- Art. 12 din Legea nr. 213/1998 privind proprietatea publică și regimul juridic al acesteia
- Art. 104 alin.1 lit. f corroborat cu art. 125 din Legea nr. 215/2001 a administratiei publice locale;
- Adresa Inspectoratului pentru Situatii de Urgenta "cpt. PUICA NICOLAE" nr. 8864/16.08.2005;
- Avizele comisiilor de specialitate K1, K5 si al secretarului general al judetului.

In temeiul dispozitiilor art. 109, alin. 1 din Legea nr. 215/2001 a administratiei publice locale,

H O T A R A S T E :

ART.1. Se aproba darea in administrarea Inspectoratului pentru Situatii de Urgenta "cpt. PUICA NICOLAE", pe o perioada de 10 ani, a imobilului situat in orasul Mioveni, aflat in domeniul public al judetului Arges si in administrarea Consiliului Judetean Arges, identificat conform anexei.


ART.2. Pe perioada administrarii Inspectoratul pentru Situatii de Urgenta "cpt. PUICA NICOLAE" va asigura intretinerea in buna stare a imobilului.

ART.3. Predarea – preluarea imobilului se va face pe baza de protocol in termen de 15 zile de la adoptarea prezentei hotarari.

ART.4. Directia Economica si Directia Administratie Publica si Comunitati Sociale vor duce la indeplinire prevederile prezentei hotarari.

ART.5. Compartimentul Legislativ – Transparenta Decizionala va comunica intararea:

- Prefectului judetului Arges;
- Directiei Economice;
- Directiei Administratie Publica si Comunitati Locale;
- Inspectoratului pentru Situatii de Urgenta "cpt. PUICA NICOLAE"

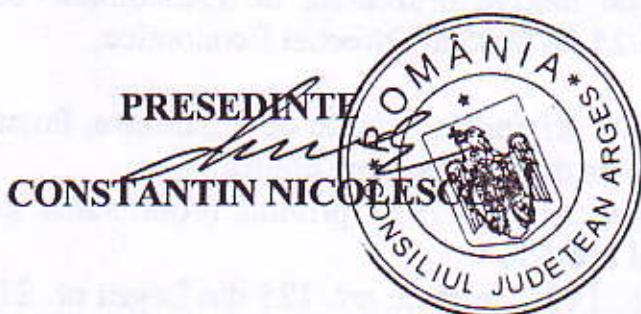


**Contrasemneaza,
SECRETAR GENERAL JUDET**

Viorica Raducanu
VIORICA RADUCANU

Data astazi 29.08. 2005

22

84.18

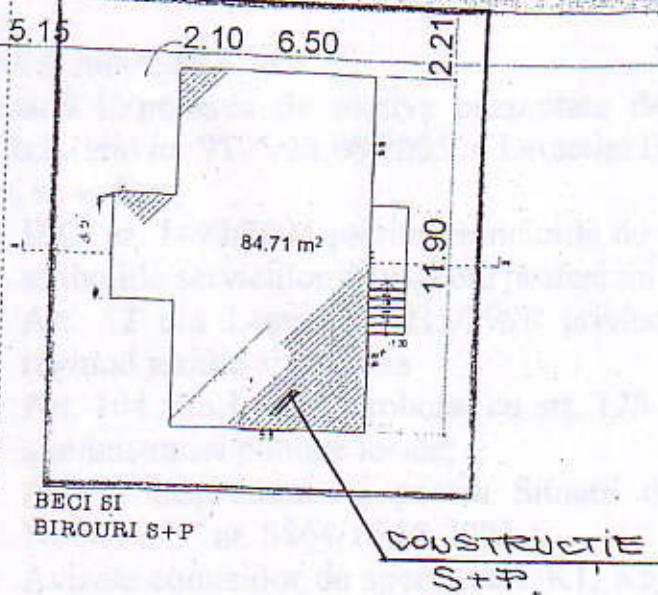

960.01 m²

50.10

DETALIU ARH
L-5-A
7
A
G
D
E
F
G
H

BIROU PROIECTARE ARHAMA AUT. NR. 2281/aug. 2000	BENEFICIAR: CONSILIUL LOCAL MIOVENI GRUP POMPIERI ARGES	PR. NR. 623
PITESTI 0300 GAVANA III BL. A11 SC A AP 3 TEL 048207170 093595320	PROIECT: EXTINDERE CAMARA SECI SI BIROURI PROIECT DE ARHITECTURA	FAZA A.C.

CONSTRUCTIE
= 224 metri