

PLAN URBANISTIC GENERAL ȘI REGULAMENT LOCAL DE URBANISM AL COMUNEI ȘTEFAN cel MARE, JUDEȚUL ARGEȘ


LEGENDĂ:

LIMITE

- Limita teritoriului județean
- Limita administrativ teritorială
- Limita intravilanului propus
- Limita zonei centrale

TIPURI DE PROPRIETATE ASUPRA TERENURILOR DIN INTRAVILAN

- Terenuri proprietate publica de interes județean
- Terenuri proprietate publica de interes local
- Terenuri proprietate privata ale persoanelor fizice sau juridice
- Ape

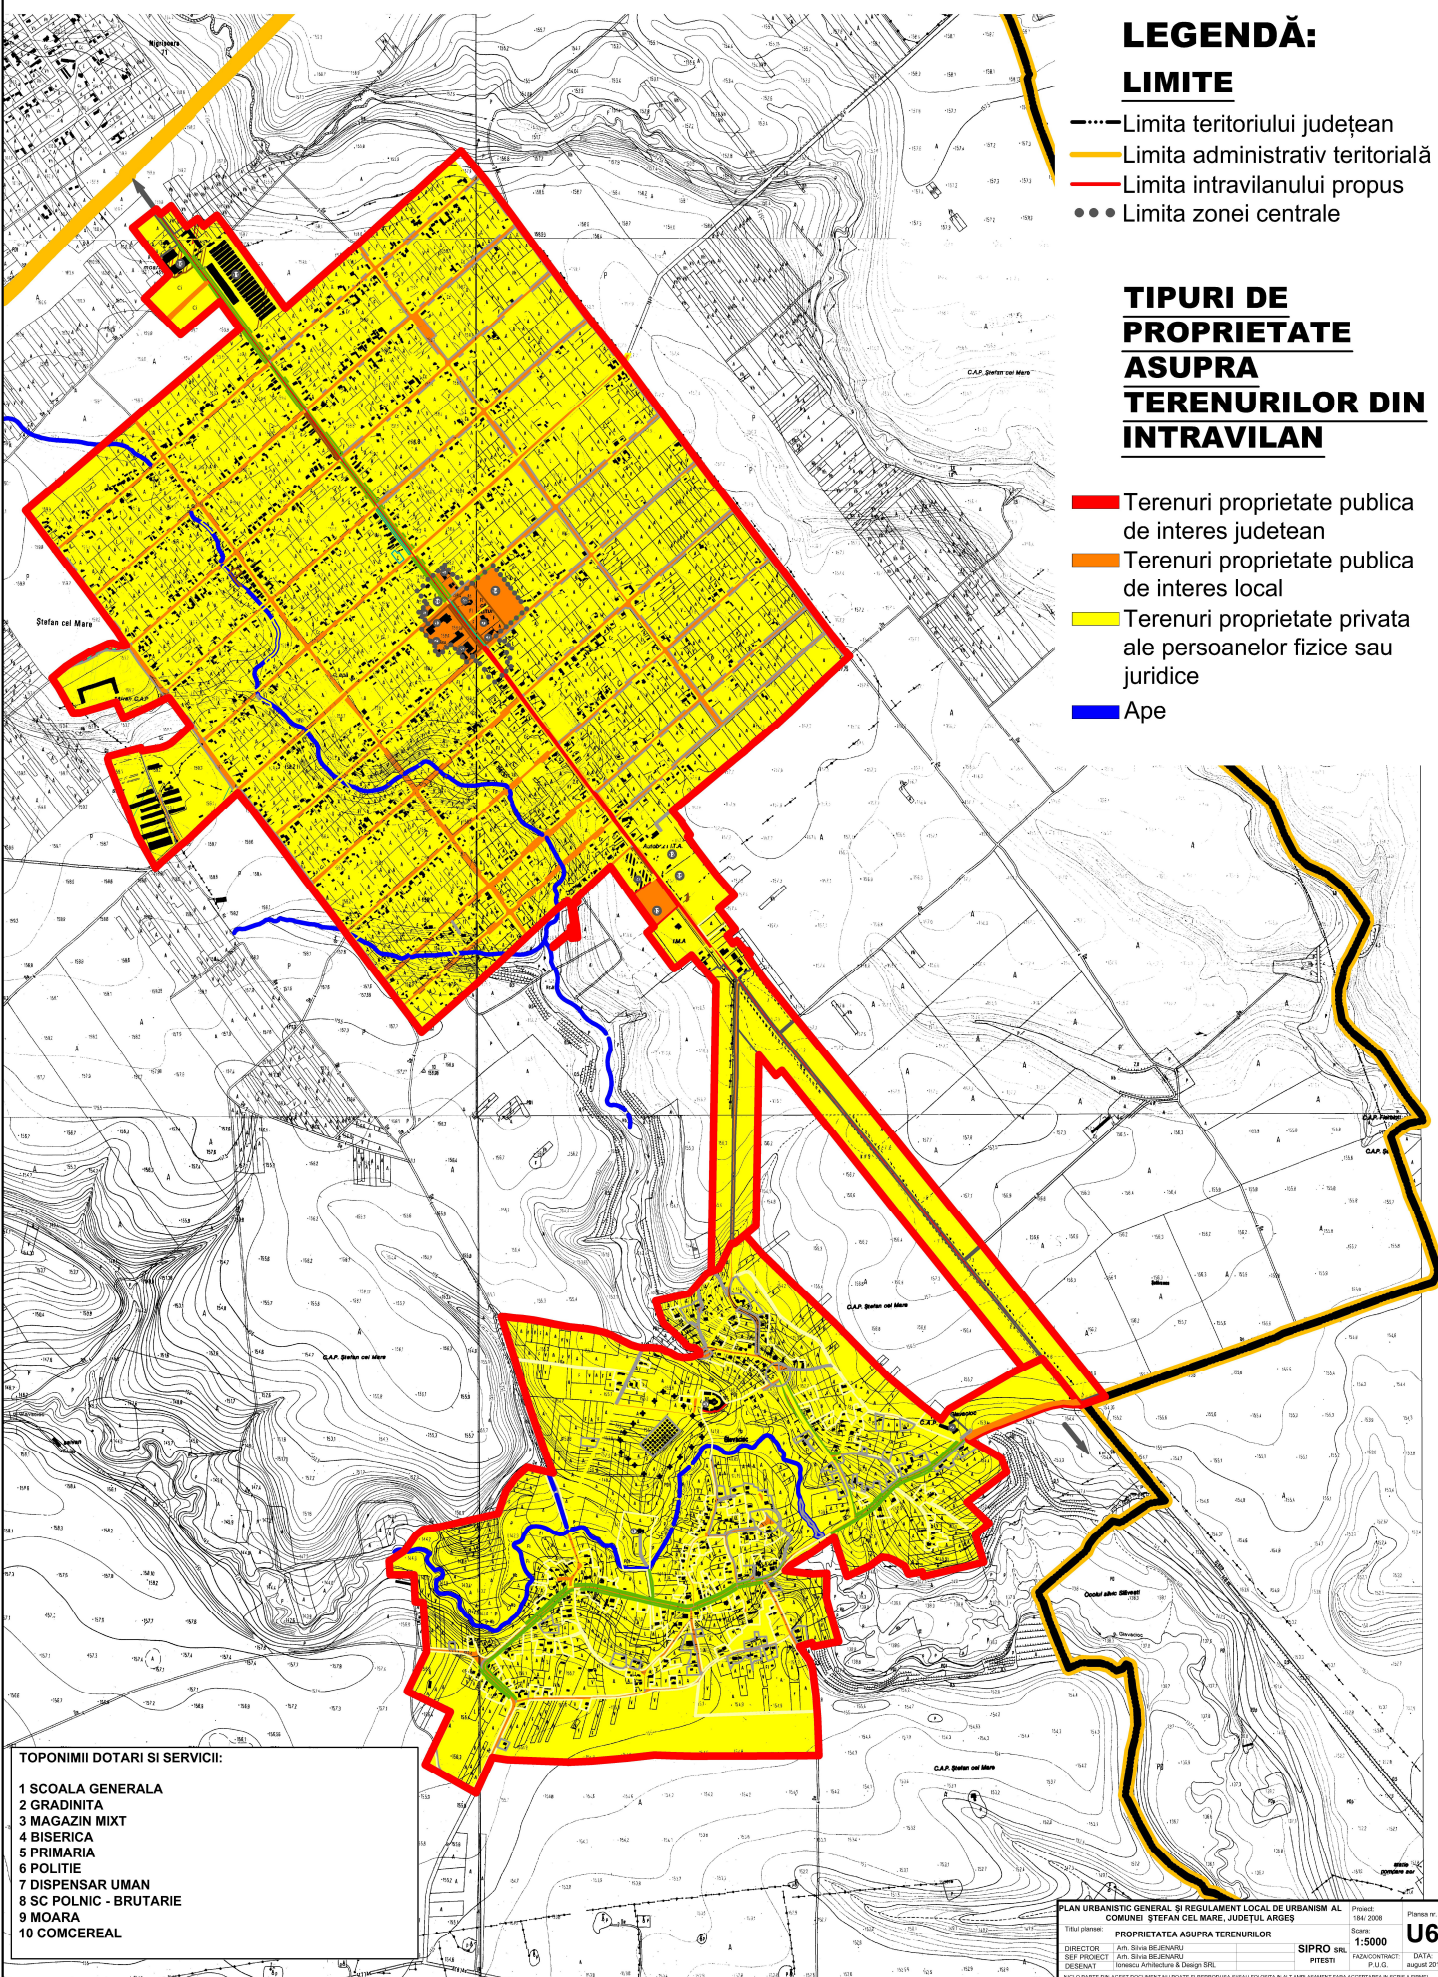

TOPONIMII DOTARI SI SERVICII:

- 1 ȘCOALA GENERALA
- 2 GRADINITA
- 3 MAGAZIN MIXT
- 4 BISERICA
- 5 PRIMARIA
- 6 POLITIE
- 7 DISPENSAR UMAN
- 8 SC POLNIC - BRUTARIE
- 9 MOARA
- 10 CERCERAL