

PRIMARIA COMUNEI DARMANESTI

DATA ANUNȚULUI: 1843/09.04.2022


CONSULTARE ASUPRA PROPUNERILOR FINALE PLAN URBANISTIC ZONAL

"INTRODUCERE IN INTRAVILAN ȘI ÎNTOCMIRE REGULAMENT LOCAL DE URBANISM ÎN VEDEREA CONSTRUIRII HALA DEPOZITARE",

com. DARMANESTI, JUDEȚUL ARGEȘ

REPREZENTANTI INITIATORI: MARIN ION si MARIN LUMINITA FLORELA

ELABORATOR: S.C. A.F. PLANNING - urb. IULIA DANIELA SMARANDA

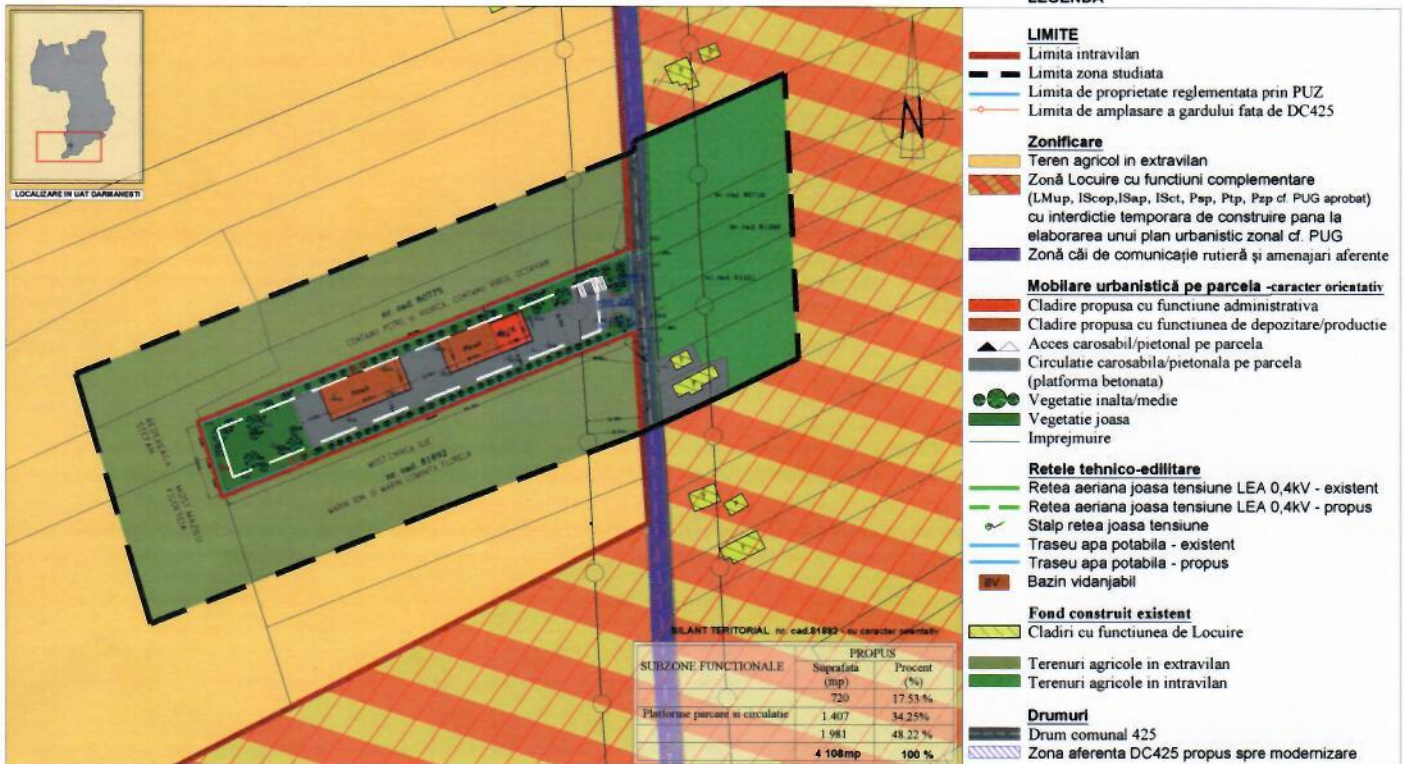

PUBLICUL ESTE INVITAT SĂ TRANSMITĂ OBSERVAȚII ȘI PROPUNERI SCRISE

ARGUMENTATE ȘI JUSTIFICATE PRIVIND PROPUNERILE DE ELABORARE A

PLANULUI URBANISTIC ZONAL ÎN PERIOADA 04.04.2022-20.04.2022

PERSOANA RESPONSABILĂ CU INFORAMAREA POPULATIEI: MARIAN ION

ADRESA:.....primaria com DARMANESTI.....TELEFON: 0248 232106

E_MAIL:marion@oldemecuri.gorjes.ro.....

OBSERVAȚIILE SUNT NECESARE ÎN VEDEREA ELABORĂRII PUZ

"INTRODUCERE IN INTRAVILAN ȘI ÎNTOCMIRE REGULAMENT LOCAL DE URBANISM ÎN VEDEREA CONSTRUIRII HALA DEPOZITARE"

RĂSPUNSUL LA OBSERVAȚIILE TRANSMISE VA FI PUBLICAT ÎN SERVICIUL URBANISM ÎN CADRUL PRIMĂRIEI DARMANESTI ȘI VA FI PREZENTAT TIMP DE 15 ZILE DE LA INCHIDEREA PERIOADEI DE CONSULTARE A PUBLICULUI LA SEDIUL PRIMĂRIEI DARMANESTI, JUDEȚUL ARGEȘ
ETAPELE PRECONIZATE PENTRU CONSULTAREA PUBLICULUI PÂNĂ LA APROBAREA PLANULUI

1. ETAPA PREMERGĂTOARE - ANUNȚ INTENȚIE DE ELABORARE P.U.Z.
2. ETAPA ELABORĂRII PROPUNERILOR CE VOR FI SUPUSE ANALIZĂRII
3. ETAPA ELABORĂRII PROPUNERILOR FINALE