


INTENȚIE DE ELABORARE PLAN URBANISTIC ZONAL "CONSTRUIRE LOCUINȚĂ P+1E" COMUNA DRAGOSLAVELE, JUDEȚUL ARGHEȘ

INIȚIATOR: OZOIU FLAVIAN - IONUȚ

ELABORATOR: A.D.B.I.A - Birou Individual de Arhitectură Alexandru Dumitrescu

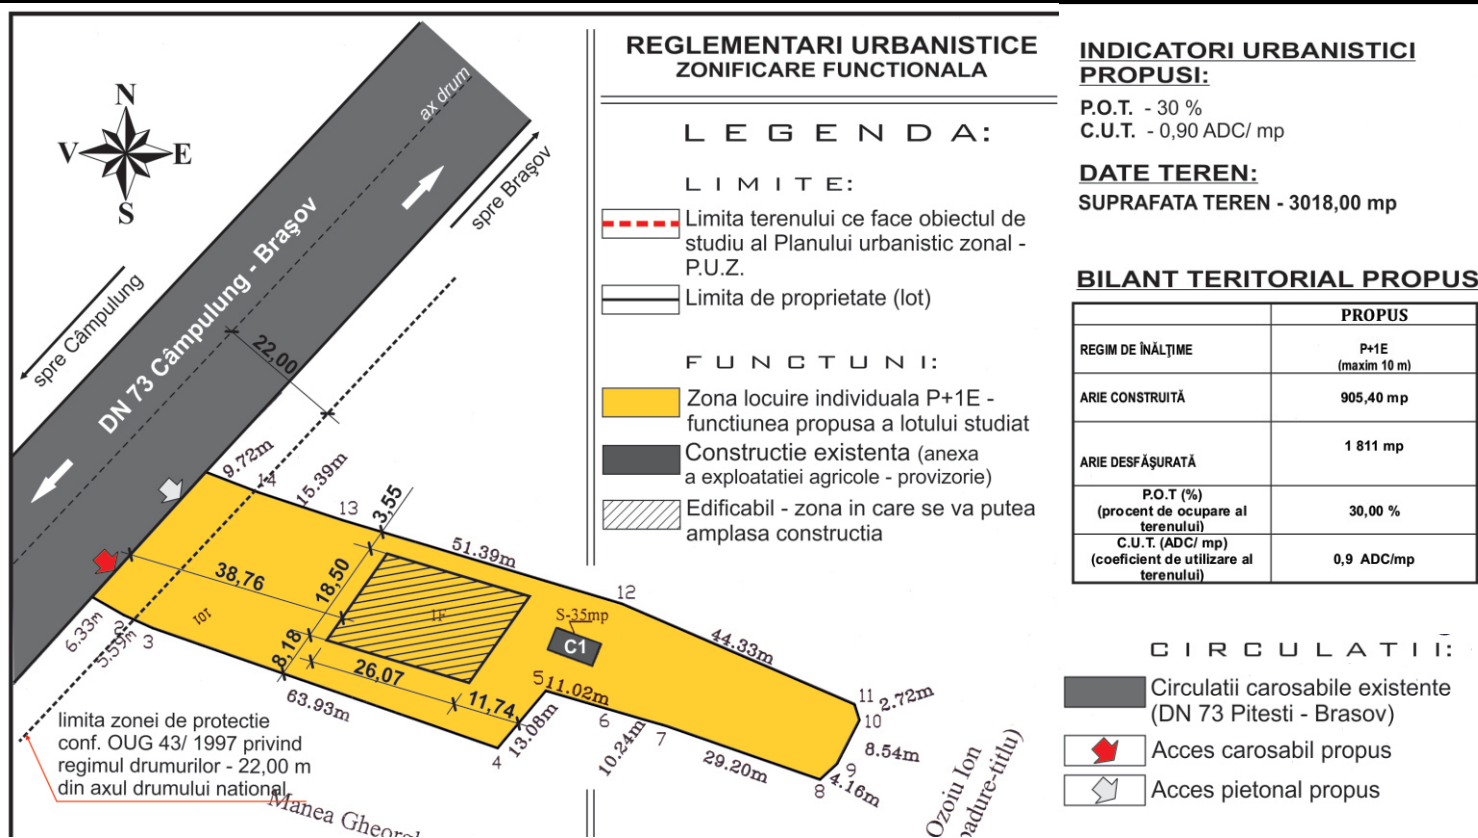

PUBLICUL ESTE INVITAT SĂ TRANSMITĂ OBSERVAȚII ȘI PROPUNERI SCRISE ARGUMENTATE ȘI JUSTIFICATE PRIVIND INTENȚIA DE ELABORARE A PLANULUI URBANISTIC ZONAL ÎN PERIOADA: 07.07.2015 - 22.07.2015

PERSOANA RESPONSABILĂ CU INFORMAREA POPULAȚIEI
ADRESA:, TELEFON
E_MAIL:

OBSERVAȚIILE SUNT NECESARE ÎN VEDEREA ELABORĂRII P.U.Z. "CONSTRUIRE LOCUINȚĂ P+1E", COMUNA DRAGOSLAVELE, JUDEȚUL ARGHEȘ

RĂSPUNSUL LA OBSERVAȚIILE TRANSMISE VA FI PUBLICAT DE SERVICIUL URBANISM PE PAGINA DE INTERNET A PRIMĂRIE DRAGOSLAVELE ȘI VA FI PREZENTAT TIMP DE 15 ZILE DE LA ÎNCHEIEREA PERIOADEI DE CONSULTARE A PUBLICULUI LA SEDIUL PRIMĂRIE DRAGOSLAVELE, JUDEȚUL ARGHEȘ

ETAPELE PRECONIZATE PENTRU CONSULTAREA PUBLICULUI PÂNĂ LA APROBAREA PLANULUI
1. ETAPA PREMERGĂTOARE - ANUNȚ INTENȚIE DE ELABORARE P.U.Z.
2. ETAPA ELABORĂRII PROPUNERILOR CE VOR FI SUPUSE ANALIZĂRII METODA DE INFORMARE 15 ZILE DE LA DATA PUBLICĂRII