

PRIMĂRIA COMUNEI DRAGOSLAVELE

DATA ANUNȚULUI 07.08.2015

CONSULTARE ASUPRA PROPUNERILOR PRELIMINARE


PLAN URBANISTIC ZONAL

"CONSTRUIRE LOCUINȚĂ P+1E"

COMUNA DRAGOSLAVELE, JUDEȚUL ARGHEȘ

INIȚIATOR: OZOIU FLAVIAN - IONUȚ

ELABORATOR: A.D.B.I.A - Birou Individual de Arhitectură Alexandru Dumitrescu

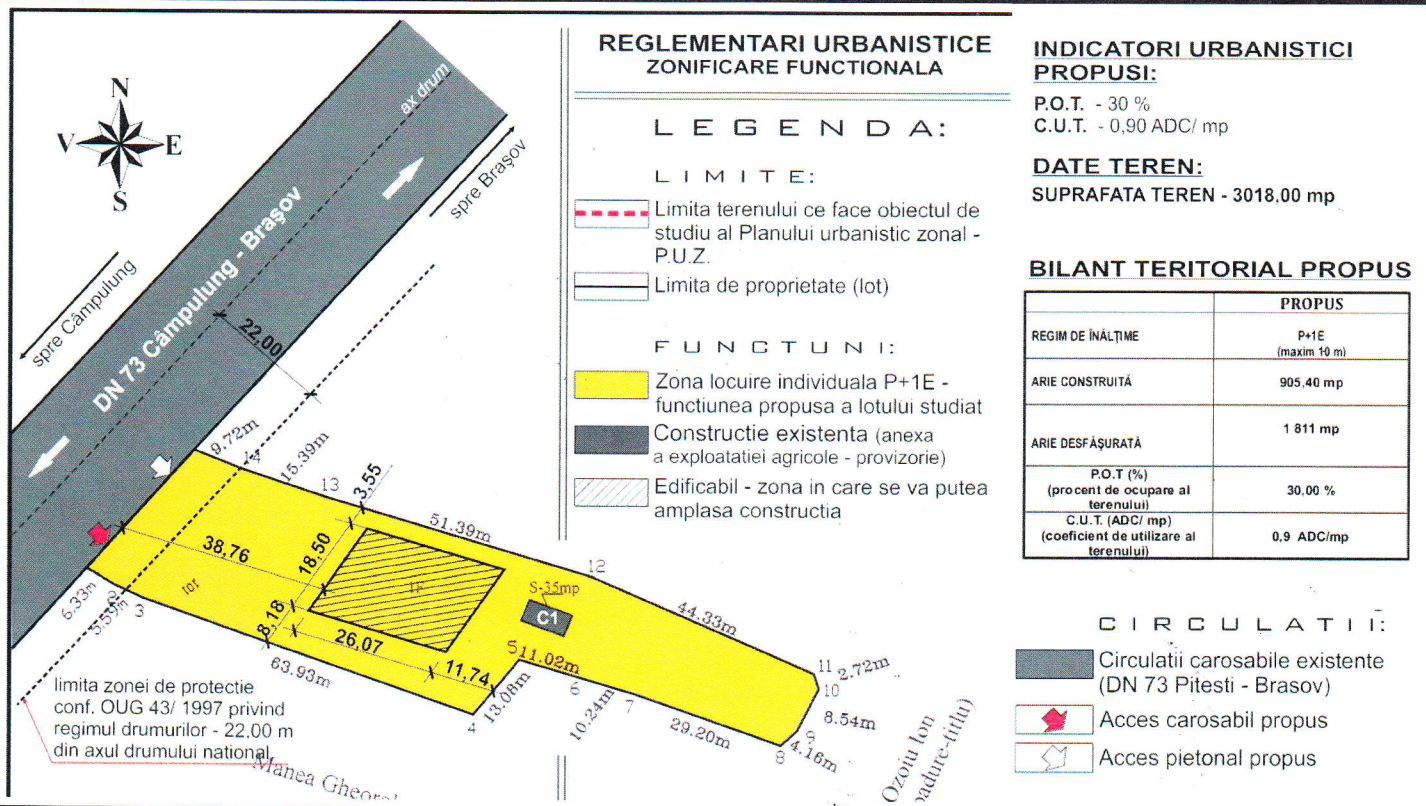

PUBLICUL ESTE INVITAT SĂ TRANSMITĂ OBSERVAȚII ȘI PROPUNERI SCRISE

ARGUMENTATE ȘI JUSTIFICATE PRIVIND CONSULTAREA ASUPRA PROPUNERILOR PRELIMINARE A PLANULUI URBANISTIC ZONAL ÎN PERIOADA: 07.08.2015 - 21.08.2015

PERSOANA RESPONSABILĂ CU INFORMAREA POPULAȚIEI **JOTU BHEORGHE**
ADRESA: **DRAGOSLAVELE**, TELEFON **024854426**
E_MAIL: **primaria@dragoslavele.ro**

OBSERVAȚIILE SUNT NECESARE ÎN VEDEREA ELABORĂRII P.U.Z. "CONSTRUIRE LOCUINȚĂ P+1E", COMUNA DRAGOSLAVELE, JUDEȚUL ARGHEȘ

RĂSPUNSUL LA OBSERVAȚIILE TRANSMISE VA FI PUBLICAT DE SERVICIUL URBANISM PE PAGINA DE INTERNET A PRIMĂRIEI DRAGOSLAVELE ȘI VA FI PREZENTAT TIMP DE 15 ZILE DE LA ÎNCHEIEREA PERIOADEI DE CONSULTARE A PUBLICULUI LA SEDIUL PRIMĂRIEI DRAGOSLAVELE, JUDEȚUL ARGHEȘ

ETAPELE PRECONIZATE PENTRU CONSULTAREA PUBLICULUI PÂNĂ LA APROBAREA PLANULUI

1. ETAPA PREMERGĂTOARE - ANUNȚ INTENȚIE DE ELABORARE P.U.Z.
2. ETAPA ELABORĂRII PROPUNERILOR CE VOR FI SUPUSE ANALIZĂRII METODA DE INFORMARE 15 ZILE DE LA DATA PUBLICĂRII