


# CONSULTARE ASUPRA PROPUNERILOR FINALE

## PLAN URBANISTIC ZONAL "CONSTRUIRE LOCUINȚĂ P+1E" COMUNA DRAGOSLAVELE, JUDEȚUL ARGES

INITIATOR: OZOIU FLAVIAN - IONUT

ELABORATOR: A.D.B.I.A - Birou Individual de Arhitectură Alexandru Dumitrescu

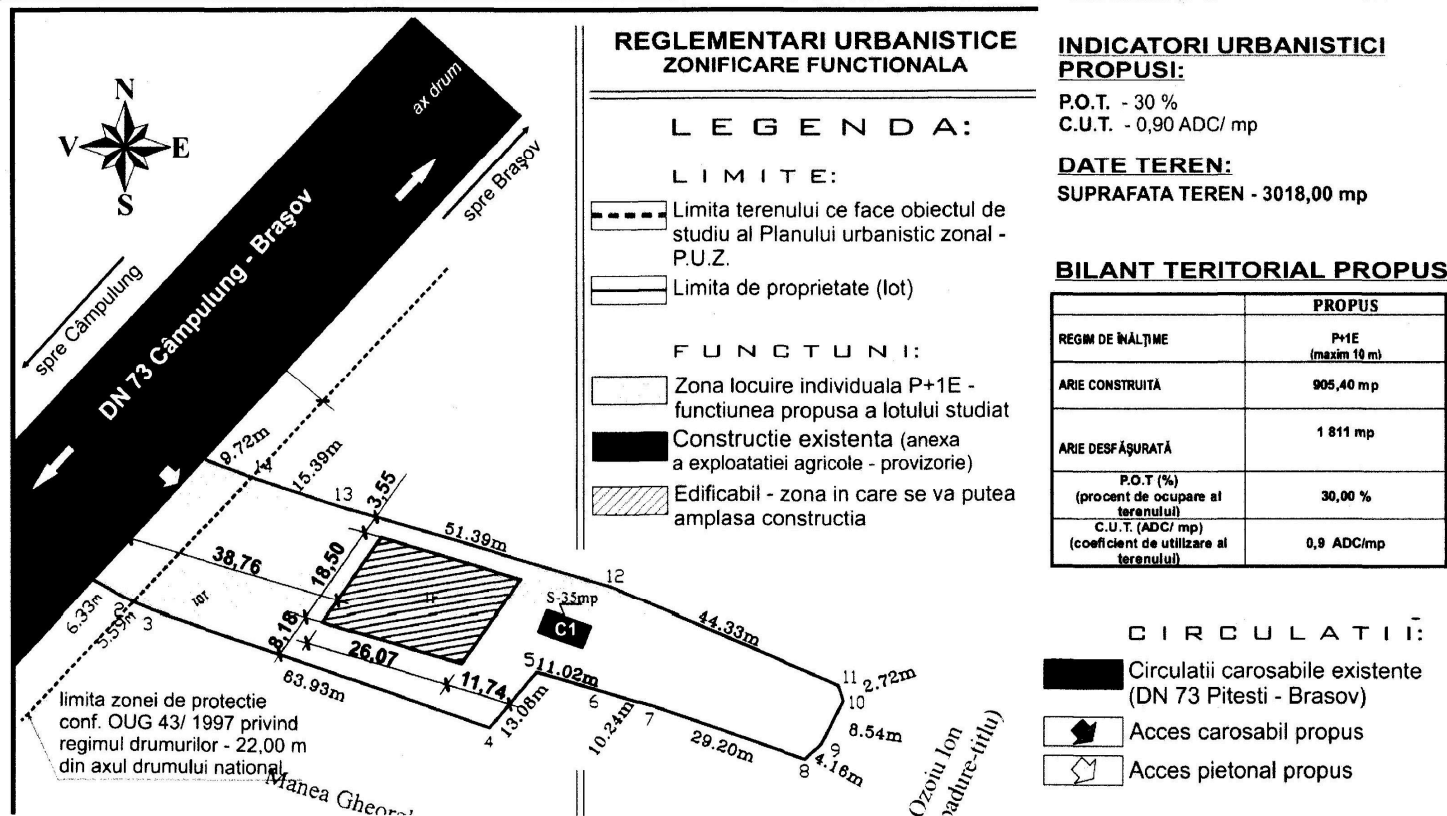

**PUBLICUL ESTE INVITAT SĂ TRANSMITĂ OBSERVAȚII ȘI PROPUNERI SCRISE**  
ARGUMENTATE ȘI JUSTIFICATE PRIVIND CONSULTAREA ASUPRA PROPUNERILOR FINALE A  
PLANULUI URBANISTIC ZONAL ÎN PERIOADA: 14.07.2016 - 29.07.2016

PERSOANA RESPONSABILĂ CU INFORMAREA POPULAȚIEI Joiu GEORGE  
ADRESA: DRAGOSLAVELE, TELEFON 0248 544426  
E\_MAIL: primaria.dragoslavele.ro

OBSERVAȚIILE SUNT NECESARE ÎN VEDEREA ELABORĂRII P.U.Z. "CONSTRUIRE LOCUINȚĂ P+1E", COMUNA DRAGOSLAVELE, JUDEȚUL ARGES

RĂSPUNSUL LA OBSERVAȚIILE TRANSMISE VA FI PUBLICAT DE SERVICIUL URBANISM PE PAGINA DE INTERNET A PRIMĂRIEI DRAGOSLAVELE ȘI VA FI PREZENTAT TIMP DE 15 ZILE DE LA ÎNCHIEIEREA PERIOADEI DE CONSULTARE A PUBLICULUI LA SEDIUL PRIMĂRIEI DRAGOSLAVELE, JUDEȚUL ARGES

ETAPELE PRECONIZATE PENTRU CONSULTAREA PUBLICULUI PÂNĂ LA APROBAREA PLANULUI

1. ETAPA PREMERGĂTOARE - ANUNT INTENTIE DE ELABORARE P.U.Z.
2. ETAPA ELABORĂRII PROPUNERILOR CE VOR FI SUPUSE ANALIZĂRII METODA DE INFORMARE ..... 15 ZILE DE LA DATA PUBLICĂRII