

PRIMĂRIA COMUNEI DRAGOSLAVELE

DATA ANUNTULUI 23.02.2016

CONSULTARE ASUPRA PROPUNERILOR FINALE


PLAN URBANISTIC ZONAL

"CONSTRUIRE LOCUINȚĂ P+1E"

COMUNA DRAGOSLAVELE, JUDETUL ARGES

INITIATOR: OZOIU FLAVIAN - IONUT

ELABORATOR: A.D.B.I.A - Birou Individual de Arhitectură Alexandru Dumitrescu

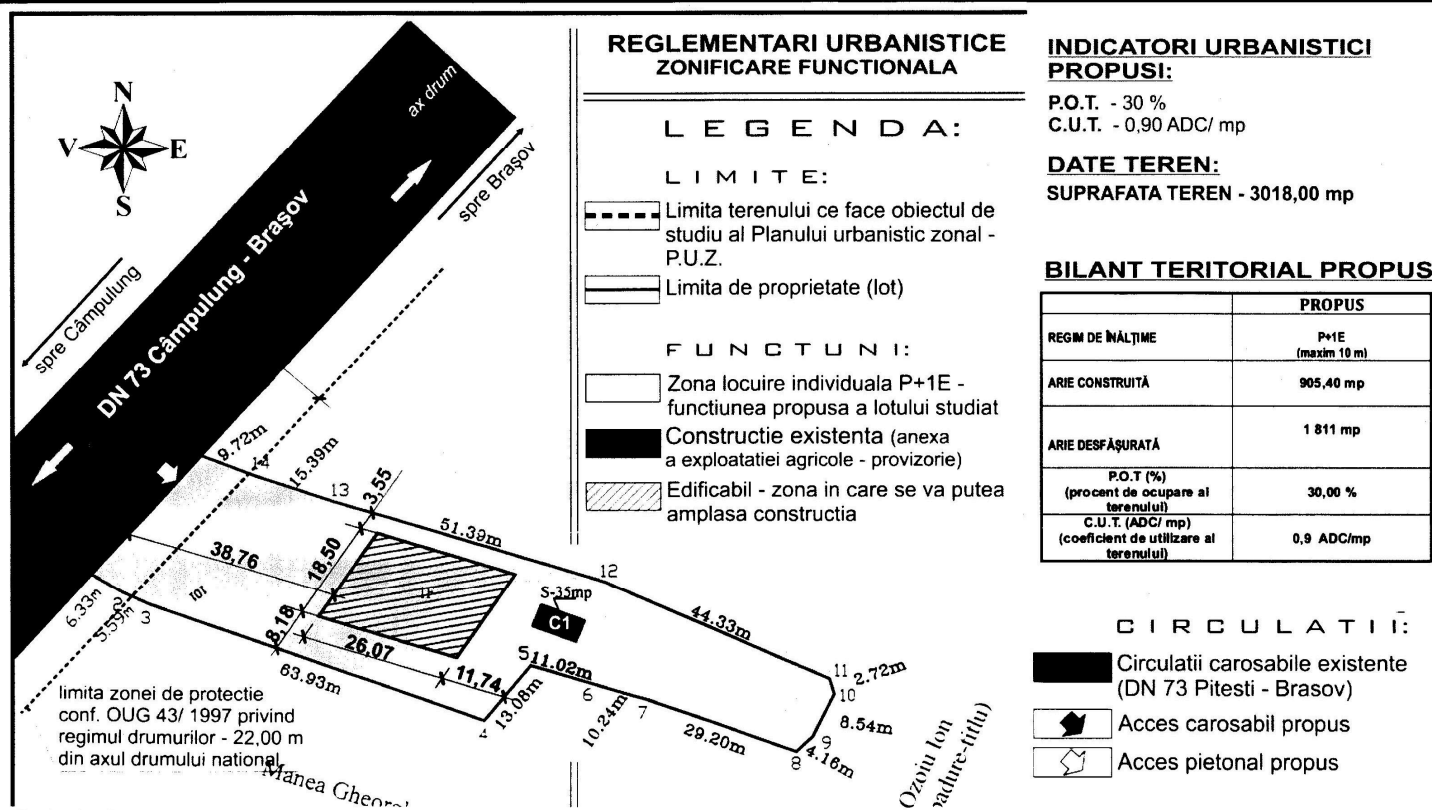

PUBLICUL ESTE INVITAT SĂ TRANSMITĂ OBSERVAȚII ȘI PROPUNERI SCRISE

ARGUMENTATE ȘI JUSTIFICATE PRIVIND CONSULTAREA ASUPRA PROPUNERILOR FINALE A PLANULUI URBANISTIC ZONAL ÎN PERIOADA: 23.02.2016 - 03.03.2016

PERSOANA RESPONSABILĂ CU INFORMAREA POPULAȚIEI JOTU GHEORGHE

ADRESA: DRAGOSLAVELE, TELEFON 0248 544426

E_MAIL: primaria.dragoslavele.ro

OBSERVAȚIILE SUNT NECESARE ÎN VEDEREA ELABORĂRII P.U.Z. "CONSTRUIRE LOCUINȚĂ P+1E", COMUNA DRAGOSLAVELE, JUDETUL ARGES

RĂSPUNSUL LA OBSERVAȚIILE TRANSMISE VA FI PUBLICAT DE SERVICIUL URBANISM PE PAGINA DE INTERNET A PRIMĂRIEI DRAGOSLAVELE ȘI VA FI PREZENTAT TIMP DE 15 ZILE DE LA ÎNCHEIEREA PERIOADEI DE CONSULTARE A PUBLICULUI LA SEDIUL PRIMĂRIEI DRAGOSLAVELE, JUDETUL ARGES

ETAPELE PRECONIZATE PENTRU CONSULTAREA PUBLICULUI PÂNĂ LA APROBAREA PLANULUI

1. ETAPA PREMERGĂTOARE - ANUNT INTENTIE DE ELABORARE P.U.Z.

2. ETAPA ELABORĂRII PROPUNERILOR CE VOR FI SUPUSE ANALIZĂRII

METODA DE INFORMARE AFISAJ 15 ZILE DE LA DATA PUBLICĂRII