



ROMANIA  
Județul Argeș  
Comuna Valea Mare-Pravăț  
CP117805  
e-mail: [primariavaleamarepravat@yahoo.fr](mailto:primariavaleamarepravat@yahoo.fr)  
Tel/fax: 0248557112, 0248557060



CONSILIUL LOCAL VALEA MARE- PRAVĂȚ  
JUDEȚUL ARGEȘ

**HOTĂRÂREA Nr. 99 /2022**

privind aprobarea indicatorilor tehnico-economici pentru obiectivul de investiții  
“ Execuție drenuri și șanțuri pentru scurgerea apelor pluviale în satul Fântânea, punctul  
Calea ferată”, com. Valea Mare- Pravăț , județul Argeș“;”, com. Valea Mare- Pravăț ,  
județul Argeș;

Consiliul Local Valea Mare- Pravăț, județul Argeș,

Având în vedere:

- Referatul de aprobare nr. 7037/13.12.2022 pentru proiectul de hotărâre inițiat de  
Primarul Comunei Valea Mare- Pravăț;
- Raportul de specialitate nr. 7036/13.12.2022 , întocmit de compartimentul de  
achiziții publice;
- prevederile H.G. nr. 907 din 29 noiembrie 2016 privind etapele de elaborare și  
conținutul-cadru al documentațiilor tehnico - economice aferente obiectivelor/  
proiectelor de investiții finanțate din fonduri publice;

În temeiul dispozițiilor art. 129 alin.(1), alin.(2) lit.b , alin. (4) lit.d , art. 139(1) și ale  
art. 196(1) lit. a din Ordonanța de Urgență 57/2019 privind Codul Administrativ cu  
modificările și completările ulterioare,

**HOTĂRĂȘTE:**

Art.1: Se aprobă indicatorii tehnico- economici pentru obiectivul de investiții  
“ Execuție drenuri și șanțuri pentru scurgerea apelor pluviale în satul Fântânea,  
punctul Calea ferată”, com. Valea Mare- Pravăț , județul Argeș conform anexei 1, care  
face parte integrantă din prezenta hotărâre.

Art.2 Se aprobă devizul general privind cheltuielile necesare realizării investiției  
“Execuție drenuri și șanțuri pentru scurgerea apelor pluviale în satul Fântânea, punctul  
Calea ferată” conform anexei 2 și anexei 3 care fac parte integrantă din prezenta  
hotărâre

Art.3: Cu ducerea la îndeplinire se obligă primarul comunei și Compartimentul  
Achiziții publice.

Art.4: Prezenta hotărâre va fi adusă la cunoștință publică prin afișarea pe pagina de  
internet a comunei, va fi comunicată primarului comunei și Instituției Prefectului –  
Județul Argeș.

Data astăzi: 19.12.2022

**Contrasemnează**  
**Secretar general al comunei**  
**Iosifescu Ion**

**Președinte de ședință**  
**Pavel Adrian**





ROMANIA  
Județul Argeș  
Comuna Valea Mare-Pravăț  
CP117805

e-mail: [primariavaleamarepravat@yahoo.fr](mailto:primariavaleamarepravat@yahoo.fr)  
Tel/fax: 0248557102, 0248557060



ANEXA 1 LA HCL NR. 99 / 2022

## CARACTERISTICILE PRINCIPALE ȘI INDICATORII TEHNICO-ECONOMICI

### ai obiectivului

### „EXECUȚIE DRENURI ȘI ȘANȚURI PENTRU SCURGEREA APELOR PLUVIALE ÎN SATUL FÂNTÂNEA PCT CALEA FERATĂ”

Pe strada Fântânea pe tronsonul investigat se vor executa acostamente betonate și șanțuri betonate.

Surgerea apelor în profil transversal se va realiza cu ajutorul pantei de 2,5 a părții carosabile, a pantei de 4% de pe acostamente și în profil longitudinal prin șanțurile betonate proiectate pe ambele părți ale părții carosabile a străzii Fântânea între 0+000 și km 0+ 060.

Accesele în proprietăți existente se pot păstra.

Total lungime șanțuri și acostament betonat= 120 ml;

Lațime medie acostament betonat 1 m;

Se vor executa drenuri longitudinale- km 0+054 se va executa o subtraversare din podet tubular din beton, Dn 600 cu lungimea de 8.00 m;


-4 cm strat de uzură din beton asfaltic BA 16 rul 50/70, 6 cm strat de legătură din binder de criblură, 20 cm strat de bază din piatră spartă sort 0-63 mm, 30 cm strat de fundație din balast, excavație.

Lungimea totală a străzilor ce vor fi modernizate este de 60 ml.

Întocmit  
Consilier Ahiziții publice  
Crineanu Solomon Oana



Beneficiar: COMUNA VALEA MARE PRAVAT  
 Executant:  
 Proiectant: SC EVA TOTAL PROJECT SRL  
 Obiectivul: EXECUTIE DRENURI SI SANTURI PENTRU SCURGEREA APELOR PLUVIALE IN SATUL FANTANEA PCT.CALEA

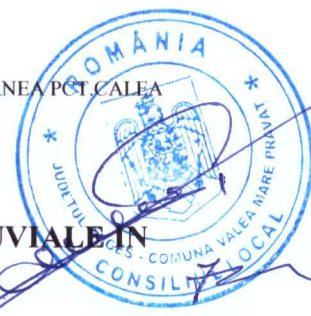

**DEVIZ GENERAL**  
**privind cheltuielile necesare realizarii investitiei**  
**EXECUTIE DRENURI SI SANTURI PENTRU SCURGEREA APELOR PLUVIALE IN**  
**SATUL FANTANEA PCT.CALEA FERATA**

Nr.	Denumirea capitolelor si subcapitolelor de cheltuieli	Valoare (fara TVA)	TVA	Valoare (cu TVA)
		Lei	Lei	Lei
1	2	3	4	5

<b>CAPITOL 1</b>				
<b>Cheltuieli pentru obtinerea si amenajarea terenului</b>				
1.1	Obtinerea terenului	0.00	0.00	0.00
1.2	Amenajarea terenului	0.00	0.00	0.00
1.3	Amenajari pentru protectia mediului si aducerea terenului la starea initiala	0.00	0.00	0.00
1.4	Cheltuieli pentru relocarea / protectia utilitatilor	0.00	0.00	0.00
<b>TOTAL CAPITOL 1</b>		<b>0.00</b>	<b>0.00</b>	<b>0.00</b>

<b>CAPITOL 2</b>				
<b>Cheltuieli pentru asigurarea utilitatilor necesare obiectivului de investitii</b>				
<b>TOTAL CAPITOL 2</b>		<b>0.00</b>	<b>0.00</b>	<b>0.00</b>

<b>CAPITOL 3</b>				
<b>Cheltuieli pentru obtinerea si amenajarea terenului</b>				
3.1	<b>Studii</b>	<b>0.00</b>	<b>0.00</b>	<b>0.00</b>
3.1.1	Studii de teren	0.00	0.00	0.00
3.1.2	Raport privind impactul asupra mediului	0.00	0.00	0.00
3.1.3	Alte studii specifice	0.00	0.00	0.00
3.2	<b>Documentatii-suport si cheltuieli pentru obtinerea de avize, acorduri si autorizatii</b>	<b>0.00</b>	<b>0.00</b>	<b>0.00</b>
3.3	<b>Expertizare tehnica</b>	<b>0.00</b>	<b>0.00</b>	<b>0.00</b>
3.4	<b>Certificarea performantei energetice si auditul energetic al</b>	<b>0.00</b>	<b>0.00</b>	<b>0.00</b>
3.5	<b>Proiectare</b>	<b>10,000.00</b>	<b>1,900.00</b>	<b>11,900.00</b>
3.5.1	Tema de proiectare	0.00	0.00	0.00
3.5.2	Studiu de fezabilitate	0.00	0.00	0.00
3.5.3	Studiu de fezabilitate/ documentatie de avizare a lucrarilor de interventii si deviz general	0.00	0.00	0.00
3.5.4	Documentatiile tehnice necesare in vederea obtinerii avizelor / acordurilor / autorizatiilor	0.00	0.00	0.00
3.5.5	Verificarea tehnica de calitate a proiectului tehnic si a detaliilor de executie	0.00	0.00	0.00
3.5.6	Proiect tehnic si detalii de executie	10,000.00	1,900.00	11,900.00
3.6	<b>Organizarea procedurilor de achizitie</b>	<b>0.00</b>	<b>0.00</b>	<b>0.00</b>
3.7	<b>Consultanta</b>	<b>0.00</b>	<b>0.00</b>	<b>0.00</b>
3.7.1	Managementul de proiect pentru obiectivul de investitii	0.00	0.00	0.00
3.7.2	Auditul financiar	0.00	0.00	0.00
3.8	<b>Asistenta tehnica</b>	<b>3,000.00</b>	<b>570.00</b>	<b>3,570.00</b>
3.8.1	Asistenta tehnica din partea proiectantului	0.00	0.00	0.00
3.8.1.1	pe perioada de executie a lucrarilor	0.00	0.00	0.00
3.8.1.2	pentru participarea proiectantului la fazele incluse in programul de control al lucrarilor de executie, avizat de catre Inspectoratul de Stat in Constructii	0.00	0.00	0.00

Nr.	Denumirea capitolelor si subcapitolelor de cheltuieli	Valoare (fara TVA)	TVA	Valoare (cu TVA)
		Lei	Lei	Lei
1	2	3	4	5
3.8.2	Dirigentie de santier	3,000.00	570.00	3,570.00
<b>TOTAL CAPITOL 3</b>		<b>13,000.00</b>	<b>2,470.00</b>	<b>15,470.00</b>

<b>CAPITOL 4</b>				
<b>Cheltuieli pentru investitia de baza</b>				
4.1	Constructii si instalatii	236,420.01	44,919.80	281,339.81
4.1.1	1. AMENAJARE PLATFORMA	236,420.01	44,919.80	281,339.81
4.2	Montaj utilaje, echipamente tehnologice si functionale	0.00	0.00	0.00
4.3	Utilaje, echipamente tehnologice si functionale care necesita montaj	0.00	0.00	0.00
4.4	Utilaje, echipamente tehnologice si functionale care nu necesita montaj si echipamente de transport	0.00	0.00	0.00
4.5	Dotari	0.00	0.00	0.00
4.6	Active personale	0.00	0.00	0.00
<b>TOTAL CAPITOL 4</b>		<b>236,420.01</b>	<b>44,919.80</b>	<b>281,339.81</b>

<b>CAPITOL 5</b>				
<b>Alte cheltuieli</b>				
5.1	<b>Organizare de santier</b>	<b>8,000.00</b>	<b>1,520.00</b>	<b>9,520.00</b>
5.1.1	Lucrari de constructii si instalatii aferente organizarii de santier	8,000.00	1,520.00	9,520.00
5.1.2	Cheltuieli conexe organizarii de santier	0.00	0.00	0.00
5.2	<b>Comisioane, cote, taxe, costul creditului</b>	<b>2,688.62</b>	<b>0.00</b>	<b>2,688.62</b>
5.2.1	Comisioanele si dobanzile aferente creditului bancii finantatoare	0.00	0.00	0.00
5.2.2	Cota aferenta ISC pentru controlul calitatii lucrarilor de constructii	1,222.10	0.00	1,222.10
5.2.3	Cota aferenta ISC pentru controlul staturii in amenajarea teritoriului, urbanism si pentru autorizarea lucrarilor de constructii	244.42	0.00	244.42
5.2.4	Cota aferenta Casei Sociale a Constructorilor - CSC	1,222.10	0.00	1,222.10
5.2.5	Taxe pentru acorduri, avize conforme si autorizatia de construire / desfiintare	0.00	0.00	0.00
5.3	<b>Cheltuieli diverse si neprevazute (10%)</b>	<b>23,642.00</b>	<b>4,491.98</b>	<b>28,133.98</b>
5.4	<b>Cheltuieli pentru informare si publicitate</b>	<b>0.00</b>	<b>0.00</b>	<b>0.00</b>
<b>TOTAL CAPITOL 5</b>		<b>34,330.62</b>	<b>6,011.98</b>	<b>40,342.60</b>

<b>CAPITOL 6</b>				
<b>Cheltuieli pentru probe tehnologice si teste</b>				
6.1	Pregatirea personalului de exploatare	0.00	0.00	0.00
6.2	Probe tehnologice si teste	0.00	0.00	0.00
<b>TOTAL CAPITOL 6</b>		<b>0.00</b>	<b>0.00</b>	<b>0.00</b>

<b>SCURGEREA APELOR PLUVIALE IN SATUL FANTANEA PCT.CALEA FERATA</b>		<b>283,750.63</b>	<b>53,401.78</b>	<b>337,152.41</b>
<b>TOTAL</b>	<b>Constructii + Montaj</b>	<b>244,420.01</b>	<b>46,439.80</b>	<b>290,859.81</b>

Intocmit






# PROFIL TRANSVERSAL TIP 1

## SE APLICA PE:

STRADA FANTANEA [km 0+000- km 0+060]

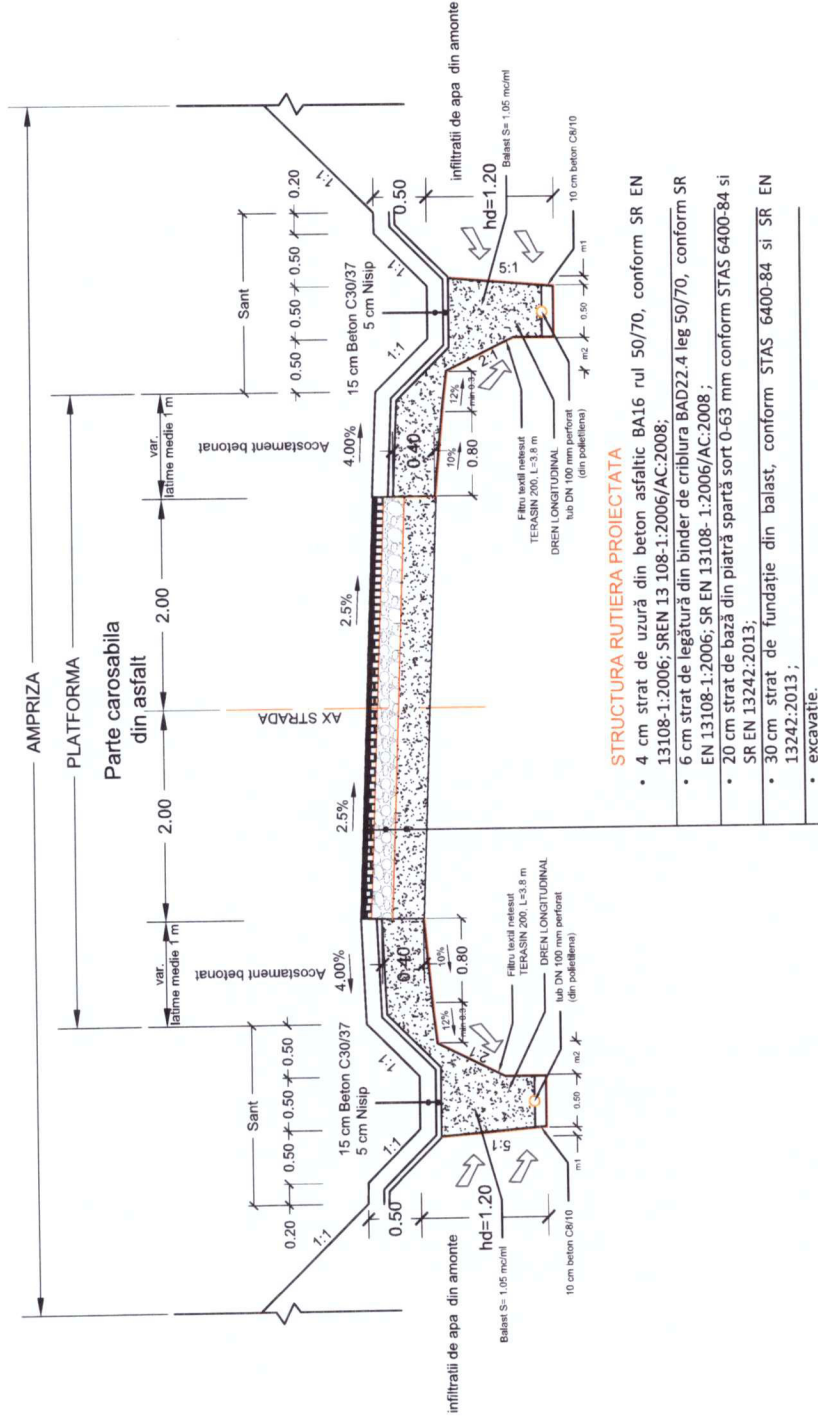


### STRUCTURA RUTIERA PROIECTATA

- 4 cm strat de uzură din beton asfaltic BA16 rul 50/70, conform SR EN 13108-1:2006; SREN 13 108-1:2006/AC:2008;
- 6 cm strat de legătură din binder de criblura BAD22.4 leg 50/70, conform SR EN 13108-1:2006; SR EN 13108- 1:2006/AC:2008 ;
- 20 cm strat de bază din piatră spartă sort 0-63 mm conform STAS 6400-84 si SR EN 13242:2013;
- 30 cm strat de fundație din balast, conform STAS 6400-84 si SR EN 13242:2013 ;
- excavație.





Verificator/Expert	Semnatura:	Referat/Expertiza nr./Data
<b>S.C. EVA TOTAL PROJECT S.R.L.</b>		
<b>OARJA, JUD. ARGES</b>		
Director	Ionescu Marius	SCARA
Sef proiect	ing. Dascalu D.	1:50
Proiectat	ing. Dascalu D.	DATA
Desenat	ing. Dascalu D.	2022
Beneficiar:		Proiect nr.
COMUNA VALEA MARE PRAVAT, JUD. ARGES		15/2022
Titlu proiect:		FAZA:
EXECUTIE DRENIURI SI SANTURI PENTRU SCURGEREA APELOR PLUVIALE IN SATUL FANTANEA P.T.C. CALEA FERATA		PT+DE
Titlu planșă:		PLANȘA:
PROFIL TRANSVERSAL TIP STRADA FANTANEA		PTTI

STRADA FANTANEA

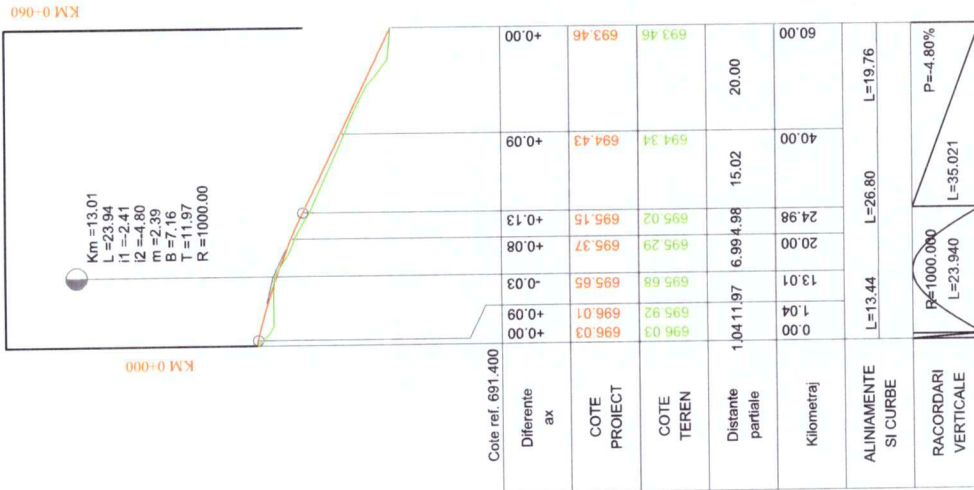

Verificator/Expert	Nume:	Semnatura:	Cermita:	Referat/Expertiza nr./Data	Proiect nr.
	<b>S.C. EVA TOTAL PROJECT S.R.L.</b>				15/2022
	<b>OARJA, JUD. ARGES</b>				
Director	Ionescu Marius		SCARA	Beneficiar:	COMUNA VALEA MARE PRIVAT, JUD. ARGES
Sef proiect	ing. Dascalu D.		1:100	Titlu proiect:	EXECUTIE DRENURI SI SANTURI PENTRU SCURGEREA APELOR PLUVIALE IN SATUL FANTANEA PTC. CALEA FERATA
Proiectat	ing. Dascalu D.		1:1000	Titlu planșă:	PROFIL LONGITUDINAL
Desenat	ing. Dascalu D.		DATA		STRADA FANTANEA
			2022		PLI




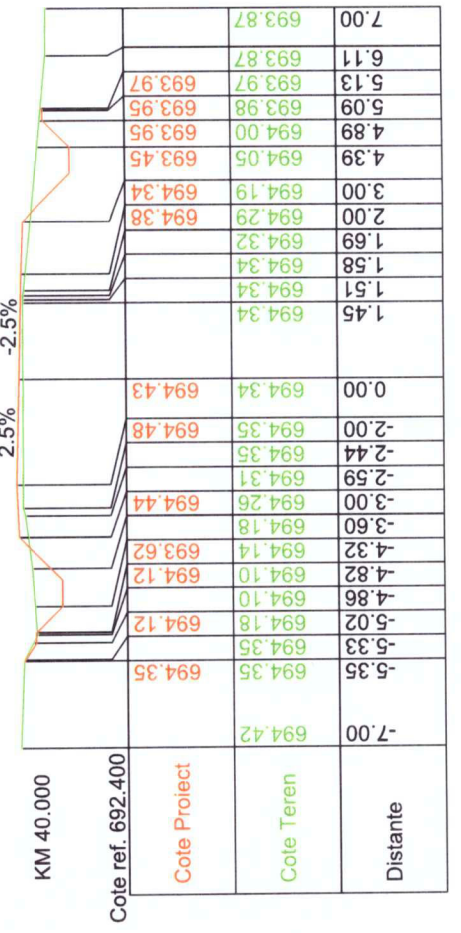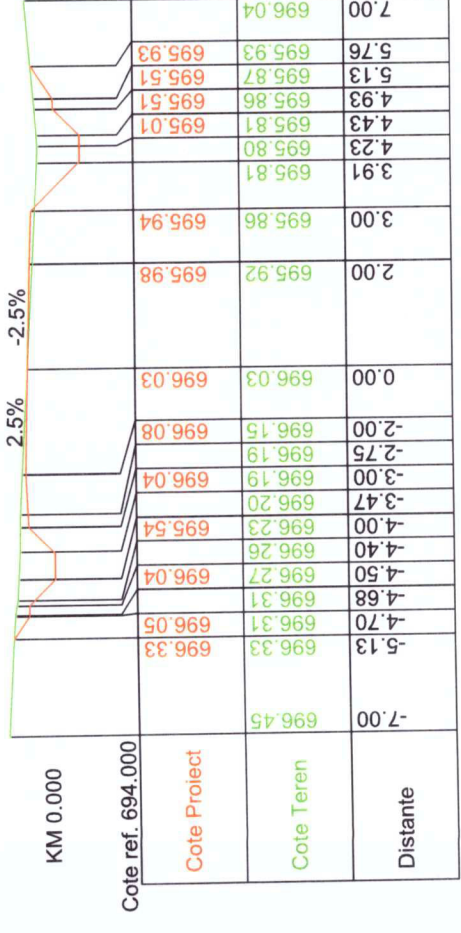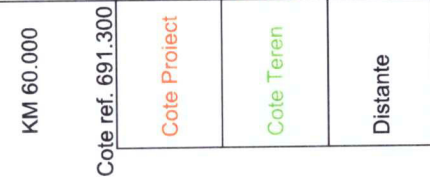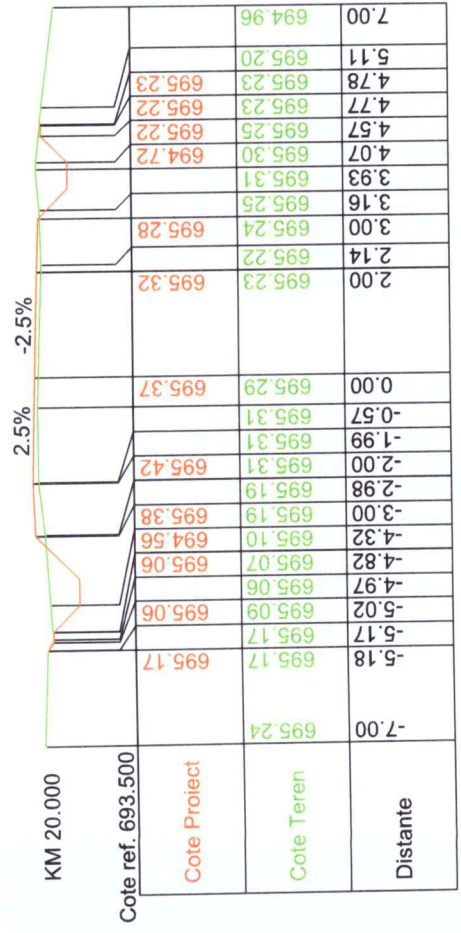

Verificator/Expert	Name:	Semnatura:	Cernita:	Referat/Expertiza nr./Data
<b>S.C. EVA TOTAL PROJECT S.R.L.</b>				
<b>OARJA, JUD. ARGES</b>				
Beneficiar:	COMUNA VALEA MARE PRAVAT, JUD. ARGES			
Proiect nr.	15/2022			
Director	Ionescu Marius	SCARA	Tihă prinse:	
Sef proiect	ing. Dascalu D.	1:100	EXCUTIE DRENIURI SI SANTURI PENTRU SCURGEREA APELOR PLUVIALE IN SATUL FANTANA PTC. CALEA FERATA	
Proiectat	ing. Dascalu D.	DATA	Tihă planşa:	
Desenat	ing. Dascalu D.	2022	PROFILURI TRANSVERSALE CURENTE STRADA FANTANA PTCI	



AMPRIZA

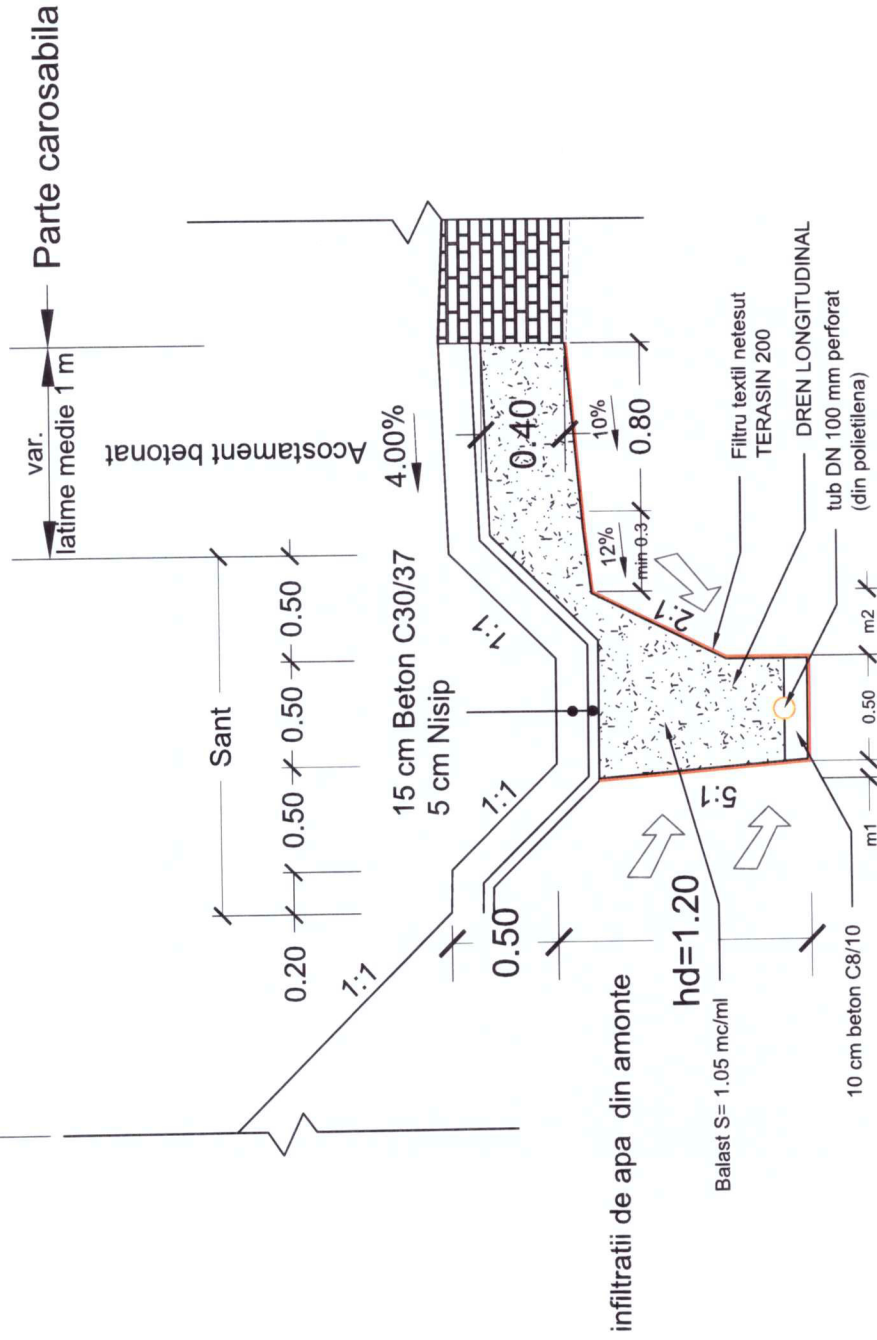


Verificator/Expert	Name:	Semnatura:	Referat/Expertiza nr./Data
<b>S.C. EVA TOTAL PROJECT S.R.L.</b> <b>OARJA, JUD. ARGES</b>			
Director	Ionescu Marius		Beneficiar: COMUNA VALEA MARE PRIVAT, JUD. ARGES
Sef proiect	ing. Dascalu D.	SCARA 1:25	Titlu proiect: PROIECTE DRENURI SI SANTIURI PENTRU SCURGEREA APELOR PLUVIALE IN SATUL FANTAMEA P.T.C. CALEA FERATA
Proiectat	ing. Dascalu D.	DATA 2022	Titlu planşa: DETALIUL SANTIURII DREN LONGITUDINAL
Desenat	ing. Dascalu D.		PLANSĂ: D.I.1

# PODET TUBULAR Ø 600

## Sc. 1:50


### Sectiune B-B

I-A

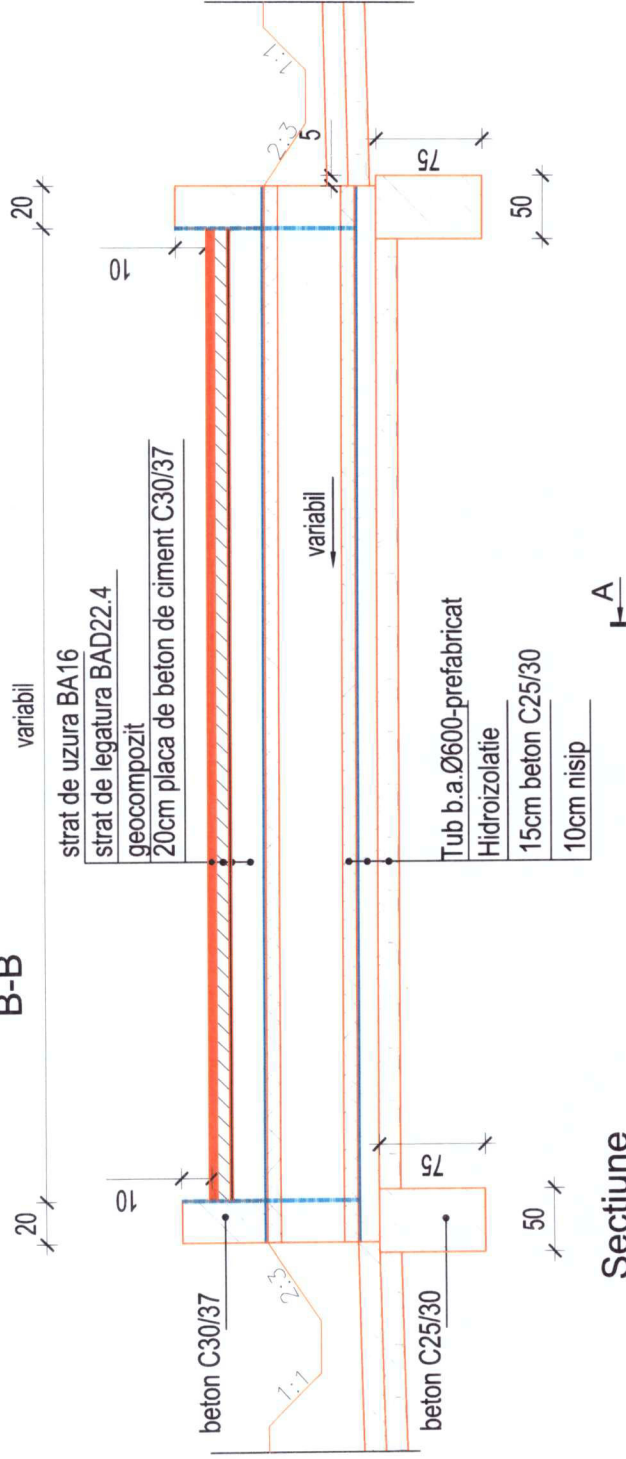

### Sectiune A-A

I-A

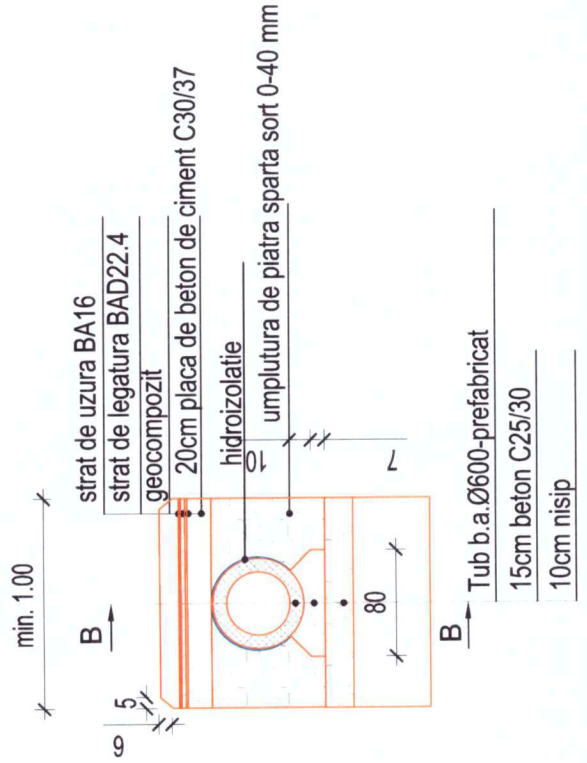

Verificator/ Expert	Name:	Signature:	Cerinta:	Referat/Expertiza nr./Data
<b>S.C. EVA TOTAL PROJECT S.R.L.</b>				
<b>OARJA, JUD. ARGES</b>				
Director	Ionescu Marius		SCARA	Beneficiar: COMUNA VALEA MARE PRAVAT, JUD. ARGES
Sef proiect	ing. Dascalu D.		1:50	Titlu proiect: EXECUTIE DRENURI SI SANITURI PENTRU SCURGEREA APELOR PLUVIALE IN SATUL FANTANEA PTC. CALEA FERATA
Proiectat	ing. Dascalu D.		DATA	Titlu planșă: DETALIU PODET TUBULAR DN 600
Desenat	ing. Dascalu D.		2022	PLANSĂ: D1.2
Proiect nr. 15/2022				
FAZA: PT+DE				