

122

ROMÂNIA
JUDEȚUL ARGEȘ
CONSILIUL LOCAL AL ORAȘULUI TOPOLOVENI

HOTĂRÂRE

referitor la clarificarea regimului juridic al Străzii Depozitelor – porțiunea cuprinsă între pct."Barieră Calea Ferată" și limita de hotar cu UAT Comuna Călinești - precum și pentru actualizarea caracteristicilor principale ale Străzii Depozitelor în raport de clarificarea regimului său juridic cu consecința modificării Inventarul bunurilor aparținând domeniului public al orașului Topoloveni-aprobat ca Anexă nr.6 la HGR nr.447/2002 cu modificările și completările ulterioare

Consiliul Local al orașului Topoloveni, întrunit în ședință ordinară publică la data de 25 martie 2015;

Analizând:

- Expunerea de motive a Primarului Orașului Topoloveni;
- Referat nr.2759 din 20.03.2015 întocmit de secretar oraș pentru proiectul de Hotărâre referitor la clarificarea regimului juridic al Străzii Depozitelor – porțiunea cuprinsă între pct."Barieră Calea Ferată" și limita de hotar cu UAT Comuna Călinești, precum și pentru actualizarea caracteristicilor principale ale Străzii Depozitelor în raport de clarificarea regimului său juridic cu consecința modificării Inventarul bunurilor aparținând domeniului public al orașului Topoloveni-aprobat ca Anexă nr.6 la HGR nr.447/2002 cu modificările și completările ulterioare;
- Avizul comisiilor de specialitate ale consiliului local;

Având în vedere prevederile:

- O.G.R. nr.43/1997 privind regimul juridic al drumurilor, cu modificările și completările ulterioare;
- Legea nr.213/1998 privind bunurile proprietate publică, cu modificările și completările ulterioare;
- HGR nr.548/1999 privind aprobarea Normelor tehnice pentru întocmirea inventarului bunurilor care alcatuiesc domeniul public al comunelor, oraselor, municipiilor și județelor, cu modificările și completările ulterioare
- Noul Cod Civil – Cartea a III-a, Titlul VI "Proprietatea publică";
- HGR nr.447/2002 – Anexa nr.6, poz.230 – pentru aprobarea Inventarului bunurilor aparținând domeniului public al orașului Topoloveni, cu modificările și completările Legii nr.554/2004 a contenciosului administrativ, cu modificările și completările ulterioare;
- Art.36 alin.(5) lit.c) și alin.(9) din Legea administrației publice locale nr.215/2001, republicată, cu modificările și completările ulterioare;

Văzând și prevederile art. 45 alin.(3) din Legea administrației publice locale nr.215/2001, republicată, cu modificările și completările ulterioare;

În temeiul art.115 alin.(1) lit.b) din Legea administrației publice locale nr.215/2001, republicată, cu modificările și completările ulterioare;

HOTĂRĂȘTE :

Art.1. (1) Aprobă clasificarea, ca stradă de categoria a III-a, a porțiunii Străzii Depozitelor cuprinsă între pct."Barieră Calea Ferată" și limita de hotar cu UAT Comuna Călinești – rămasă neclasificată din punct de vedere al regimului juridic al drumurilor.

(2) Caracteristicile principale actuale ale acestei porțiuni de stradă:

1. Începe din pct."Barieră Calea Ferată" și până la limita de hotar cu UAT Comuna Călinești;
2. Suprafață măsurată = 1.906 mp;
3. Lungime = 314 m;
4. Lățime medie = 6 m.

(3) Datele de identificare ale acestei porțiuni de stradă, cu caracteristicile actuale susmenționate, rezultă din Plan de situație efectuat de inginer cadastru autorizat-atasat la prezenta hotărâre ca *anexă nr.1* și face parte integrantă din aceasta.

Art.2. Aprobă modificarea, în parte, a Inventarului bunurilor aparținând domeniului public al orașului Topoloveni aprobat ca Anexă nr.6 la HGR nr.447/2002 cu modificările și completările ulterioare, respectiv în ceea ce privește poz.230, după cum urmează:

- coloana 3 "Codul de clasificare" va avea următorul cuprins: "1.3.7.2.";

- coloana 4 "Denumirea bunului" va avea următorul cuprins: "Strada Depozitelor" ;

- coloana 5 "Elemente de identificare" va avea următorul cuprins:

"Începe din limita de hotar cu UAT Comuna Călinești, este paralel cu calea ferată până la pct."Barieră Calea Ferată" și continuă până la Râul Argeș. Suprafața totală măsurată de 26.519 mp, din care: (i) suprafața de 1.906 mp aferentă porțiunii cuprinse între limita de hotar cu UAT Comuna Călinești și pct."Barieră Calea Ferată" ; (ii) suprafața de 24.613 mp aferentă porțiunii cuprinse între Strada Gării (pct."Barieră Calea Ferată") și Râul Argeș."

- coloana 8 "Situația juridică actuală/Denumire act de proprietate sau alte acte doveditoare" va avea următorul cuprins:

"Domeniul public al orașului Topoloveni, astfel: (i) porțiunea cuprinsă între Strada Gării (pct."Barieră Calea Ferată") și Râul Argeș în suprafața de 24.613 mp - înregistrată în Cartea Funciară nr.1722 a UAT Topoloveni, cu nr.cadastral 1290 (Încheiere BCPI Topoloveni nr.9500/21.01.2008; clasificată ca fiind de categoria a II-a; (ii) porțiunea cuprinsă între limita de hotar cu UAT Comuna Călinești și pct."Barieră Calea Ferată" în suprafața de 1.906 mp - neînregistrată în Cartea Funciară; clasificată ca fiind de categoria a III-a, conform HCL Topoloveni."

- coloana 9 "Nr./Data" va avea următorul cuprins: "Nr.58 din 08.10.2008; Nr.28 din 25.03.2015."

Art.3. Pe data adoptării prezentei hotărâri se abrogă orice alte prevederi contrare.

Art.4. Prezenta hotărâre se comunică Consiliului Județean Argeș în vederea întocmirii situației centralizate pe județ și înaintării către Ministerul Administrației și Dezvoltării Regionale pentru promovarea Hotărârii de Guvern.

Art.5. (1) Prezenta hotărâre se comunică, prin grija secretarului:

- Instituției Prefectului-Județul Argeș pentru exercitarea controlului de legalitate;
- Consiliului Județean Argeș;
- Primarului și viceprimarului orașului Topoloveni pentru știință;
- Compartimentelor de resort din cadrul aparatului de specialitate al primarului pentru punere în aplicare;
- Oricăror persoane interesate;

(2) Compartimentul "Relații Publice" din cadrul aparatului de specialitate al primarului va aduce la cunoștință publică prezenta hotărâre prin afisare pe site-ul localității precum și prin orice alte mijloace de comunicare.

PREȘEDINTE DE ȘEDINȚĂ
Laurențiu Radu



Contrasemnează
SECRETAR ORAȘ
Maria-Doina Ungureanu




Nr. 28
Din 25 Martie 2015


PLAN DE AMPLASAMENT SI DELIMITARE A IMOBILULUI

Scara 1: 1000

Nr. cadastral	Suprafata masurata a imobilului (mp)	Adresa imobilului
	1906	str. Depozitelor-tronson 2, tartaua-25, jud. Arges. (INTRAVILAN)
Nr. Cartea Funciara	Unitate Administrativ Teritoriala (UAT)	TOPOLOVENI

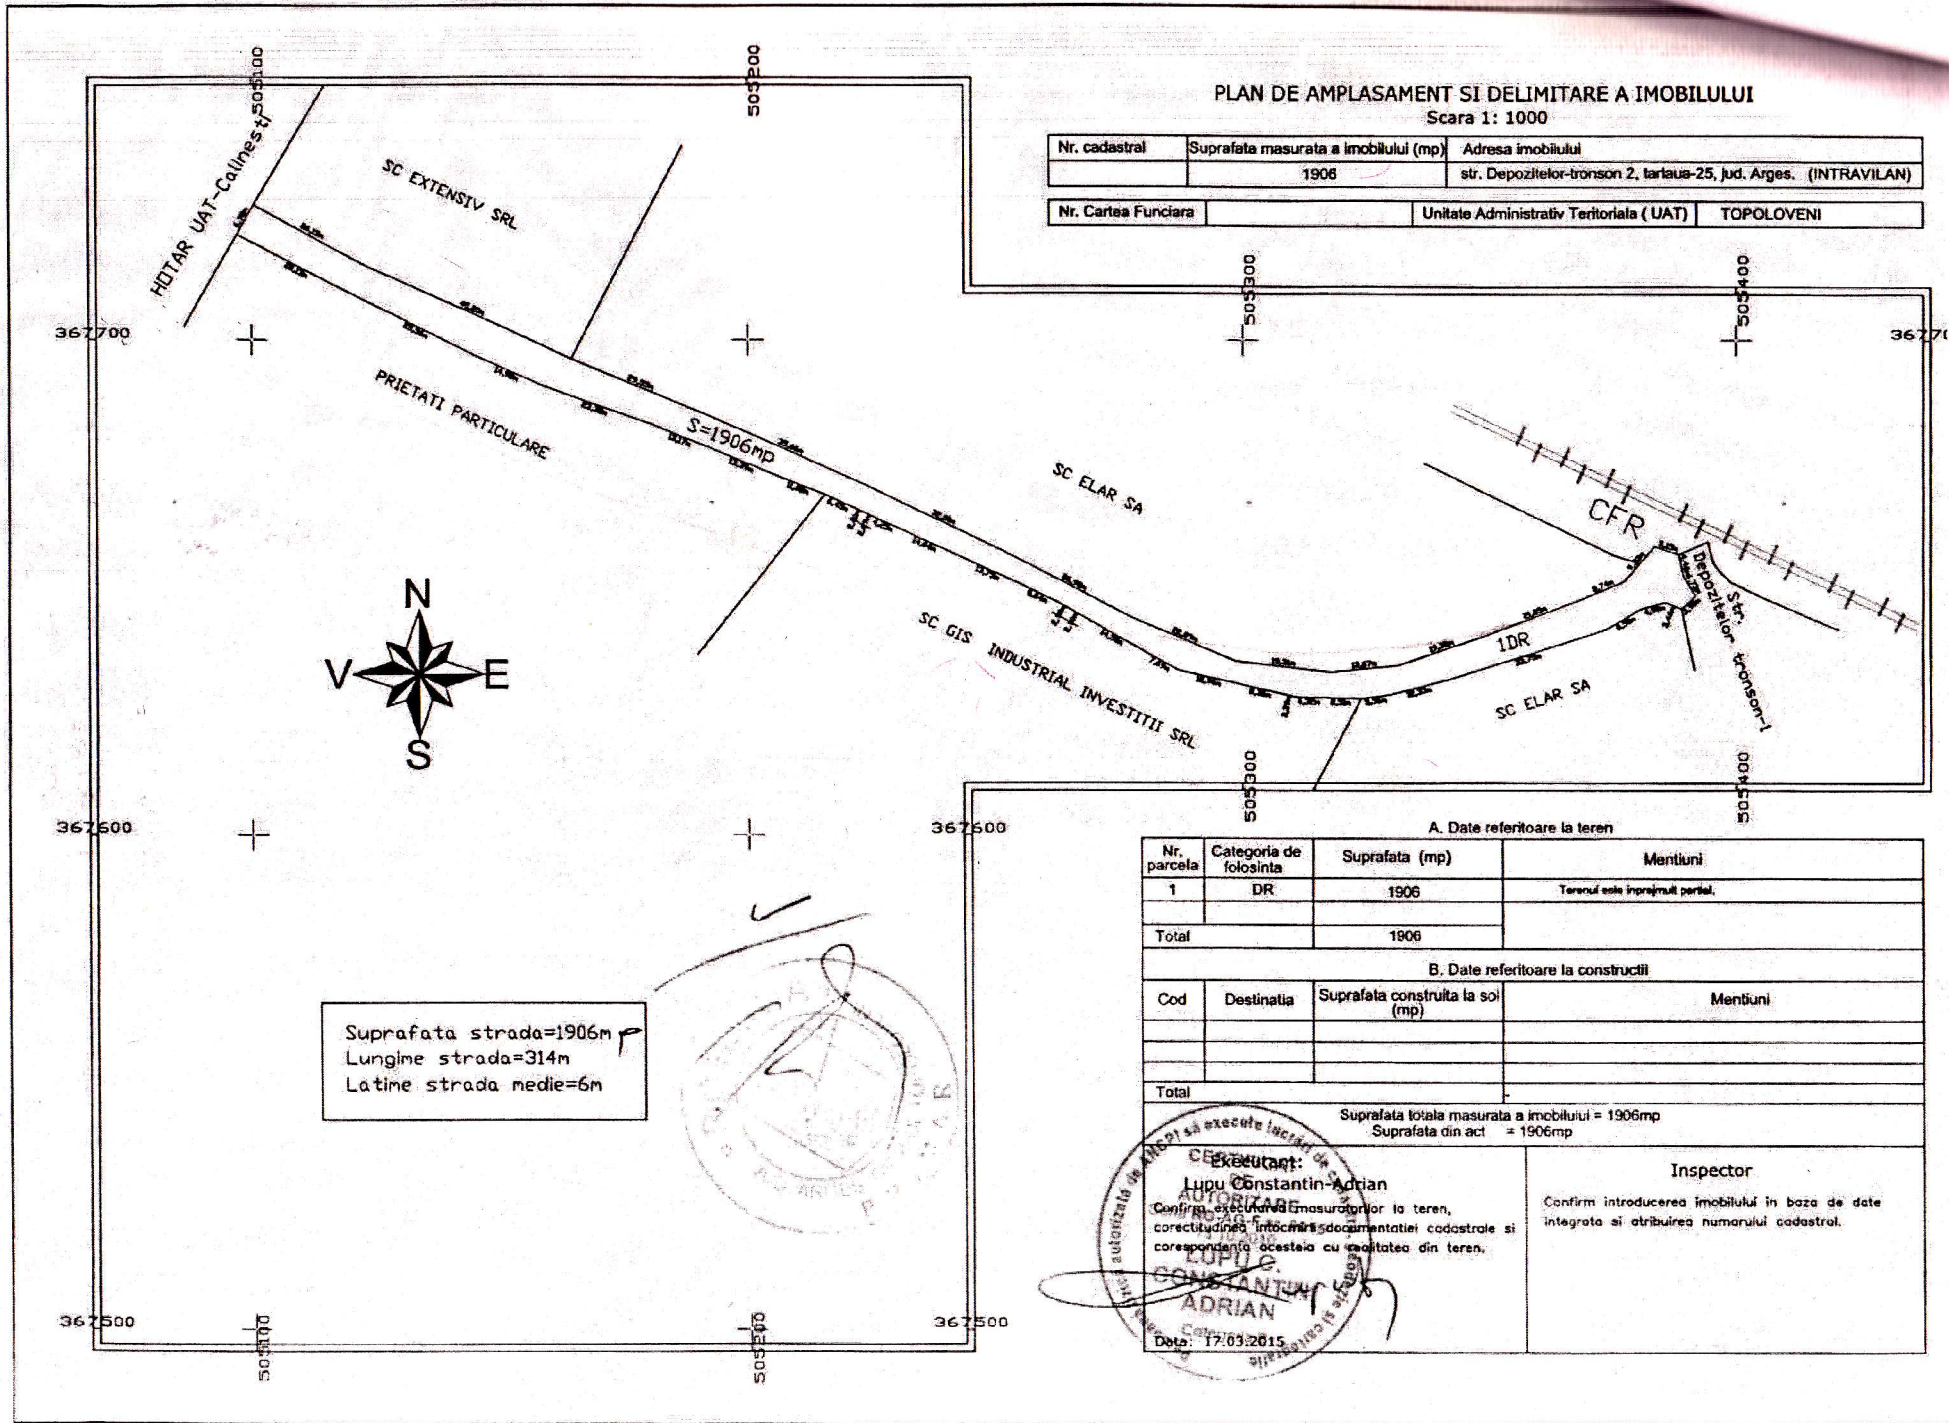

Suprafata strada=1906m²
 Lungime strada=314m
 Latime strada medie=6m

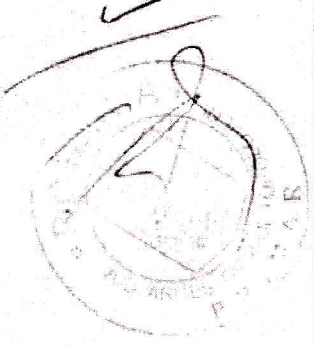

A. Date referitoare la teren

Nr. parcela	Categoria de folosinta	Suprafata (mp)	Mentiiuni
1	DR	1906	Terenul este inprajuit partial.
Total		1906	

B. Date referitoare la constructii

Cod	Destinatia	Suprafata construita la sol (mp)	Mentiiuni
Total			

Suprafata totala masurata a imobilului = 1906mp
 Suprafata din act = 1906mp

Executant:
 Lupu Constantin-Adrian
 Confirma executarea masuratorilor la teren, corectitudinea intocmirii documentatiei cadastrale si corespondenta acesteia cu realitatea din teren.
 LUPU CONSTANTIN-ADRIAN
 Data: 17.03.2015

Inspector
 Confirma introducerea imobilului in baza de date integrata si atribuirea numarului cadastral.

108