

19

ROMÂNIA
JUDEȚUL ARGEȘ
CONSILIUL LOCAL AL ORAȘULUI TOPOLOVENI

HOTĂRÂRE

referitor la clasificarea, ca stradă de categoria a IV-a, a unui drum de interes local neclasificat; atribuirea de denumire acestei străzi, precum și includerea acesteia în inventarul bunurilor aparținând domeniului public al orașului Topoloveni

Consiliul Local al orașului Topoloveni, județul Argeș, întrunit în ședință publică ordinară la data de 29 iulie 2015;

Analizând:

- Expunerea de motive a Primarului Orașului Topoloveni;
- Referat nr.7080 /22.07.2015- **pct.I** întocmit de Compartimentul Urbanism și Amenajarea Teritoriului din cadrul aparatului de specialitate al primarului pentru proiectul de hotărâre;
- Actele care au stat la baza întocmirii referatului;
- Avizul comisiilor de specialitate ale consiliului local;

Având în vedere prevederile:

- Art.5 lit.c), art.8 alin.(1) lit.c) și alin.(2) din O.G.R. nr.43/1997 privind regimul juridic al drumurilor, republicată;
- Legea nr.213/1998 privind bunurile proprietate publică, cu modificările și completările ulterioare;
- HGR nr.548/1999 privind aprobarea Normelor tehnice pentru întocmirea inventarului bunurilor care alcatuiesc domeniul public al comunelor, oraselor, municipiilor și județelor, cu modificările și completările ulterioare
- Noul Cod Civil – Cartea a III-a, Titlul VI "Proprietatea publică";
- HGR nr.447/2002 – Anexa nr.6 – pentru aprobarea Inventarului bunurilor aparținând domeniului public al orașului Topoloveni;
- Art.36 alin.(5) lit.c) și lit.d) din Legea administrației publice locale nr.215/2001, republicată, cu modificările și completările ulterioare;

Văzând și prevederile art. 45 alin.(3) din Legea administrației publice locale nr.215/2001, republicată, cu modificările și completările ulterioare;

Constatând ca sunt întrunite condițiile legii pentru adoptarea hotărârii;
Pentru aceste motive;

În temeiul art.115 alin.(1) lit.b) din Legea administrației publice locale nr.215/2001, republicată, cu modificările și completările ulterioare;

HOTĂRĂȘTE :

Art.1. (1) Aprobă **clasificarea, ca stradă de categoria a IV-a, a unui drum de interes local neclasificat** din Orașul Topoloveni, ale cărui caracteristici principale actuale sunt descrise în *anexa nr.1* la hotărâre.

(2) Identificarea străzii este prevăzută în documentele atasate ce constituie anexe la prezenta hotărâre, astfel:

- Extras Plan cadastral 1/2000 al UAT – Orașul Topoloveni, reprezentând *anexa nr.2*;

- Plan de amplasament și delimitare a imobilului, reprezentând *anexa nr.3*.

(3) Anexele nr.1, 2 și 3 la hotărârea fac parte integrantă din aceasta.

Art.2. (1) Strada la care se referă art.1 reprezintă "fundătură" și se propune atribuirea de denumire "**Fdt.Livezilor**".

(2) În vederea emiterii avizului pentru validarea denumirii propuse, prezenta hotărâre se înaintează Comisiei de atribuire denumiri din cadrul Instituției Prefectului-Județul Argeș.

(3) Denumirea străzii se validează prin hotărâre ulterioară a consiliului local, după obținerea avizului comisiei de atribuire denumiri.

Art.3. (1) Se aprobă **completarea Inventarului bunurilor ce aparțin domeniului public al orașului Topoloveni**, județul Argeș - prevăzut ca anexă nr.6 la H.G.R. nr.447/2002 - **cu una poziție**, respectiv **cu strada** menționată la art.1-2 ale prezentei hotărâri.

(2) Completarea la care se referă alin.(1) al prezentului articol este menționată, tehnic, în *anexa nr.1* la prezenta hotărâre.

(3) Prevederile prezentului articol intră în efectivitate după validarea denumirii străzii.

(4) În vederea operaționalizării hotărârii, după validarea denumirii străzii, se comunică prezenta hotărâre la Consiliului Județean Argeș

17

pentru a fi transmisă Guvernului României – astfel cum se prevede în Legea nr.213/1998 privind proprietatea publică și regimul juridic al acesteia.

Art.4. (1) Prezenta hotărâre se comunică, prin grija secretarului:

- Instituției Prefectului-Județul Argeș pentru exercitarea controlului de legalitate;
- Consiliului Județean Argeș;
- Primarului și viceprimarului orașului Topoloveni pentru știință;
- Compartimentelor de resort din cadrul aparatului de specialitate al primarului

pentru punere în aplicare;

- Oricăror persoane interesate;

(2) Compartimentul "Relații Publice" din cadrul aparatului de specialitate al primarului va aduce la cunoștință publică prezenta hotărâre prin afisare pe site-ul localității precum și prin orice alte mijloace de comunicare.

PREȘEDINTE DE ȘEDINȚĂ
Eleonora Preda



Contrasemnează
SECRETAR ORAȘ
Maria-Doina Ungureanu

Nr. 47
Din 29 Iulie 2015


16

Orasul Topoloveni

ANEXA NR.1
 La HCL Topoloveni Nr. 47
 Din 28.07.2015

**Completare la inventarul bunurilor ce apartin domeniului public
 al orasului Topoloveni, prin introducerea de noi bunuri in Inventarul bunurilor domeniului public,
 publicat in anexa nr.6 la HGR nr.447/2002,cu modificarile si completarile ulterioare**

Nr. Crt.	Codul de clasificare	Denumirea bunului	Elemente de identificare/ Caracteristici actuale	Anul dobandirii sau dupa caz, al dării in folodinta	Valoarea de Inventar (lei)	Situatia juridica actuala
1	1.3.7.1	Str. Fdt. Livezilor	<p>- Începe din str.Livezilor si se termina la proprietate most.def. Postașu Ilie</p> <p>- Vecinătăți: <i>Nord = Str.Livezilor</i> <i>Vest = most.def. Poștasu Ilie;</i> <i>Sud = most.def. Poștasu Ilie;</i> <i>Est = Vilceanu Gh. și Neagu Ioana</i></p> <p>- Suprafata totala stradă = 105 mp; - Lungime medie = 27,50 m; - Latime medie = 3,82 m</p>	2015	-	Domeniul public al or. Topoloveni Hotararea Consiliului Local nr. <u> </u> / <u> </u>

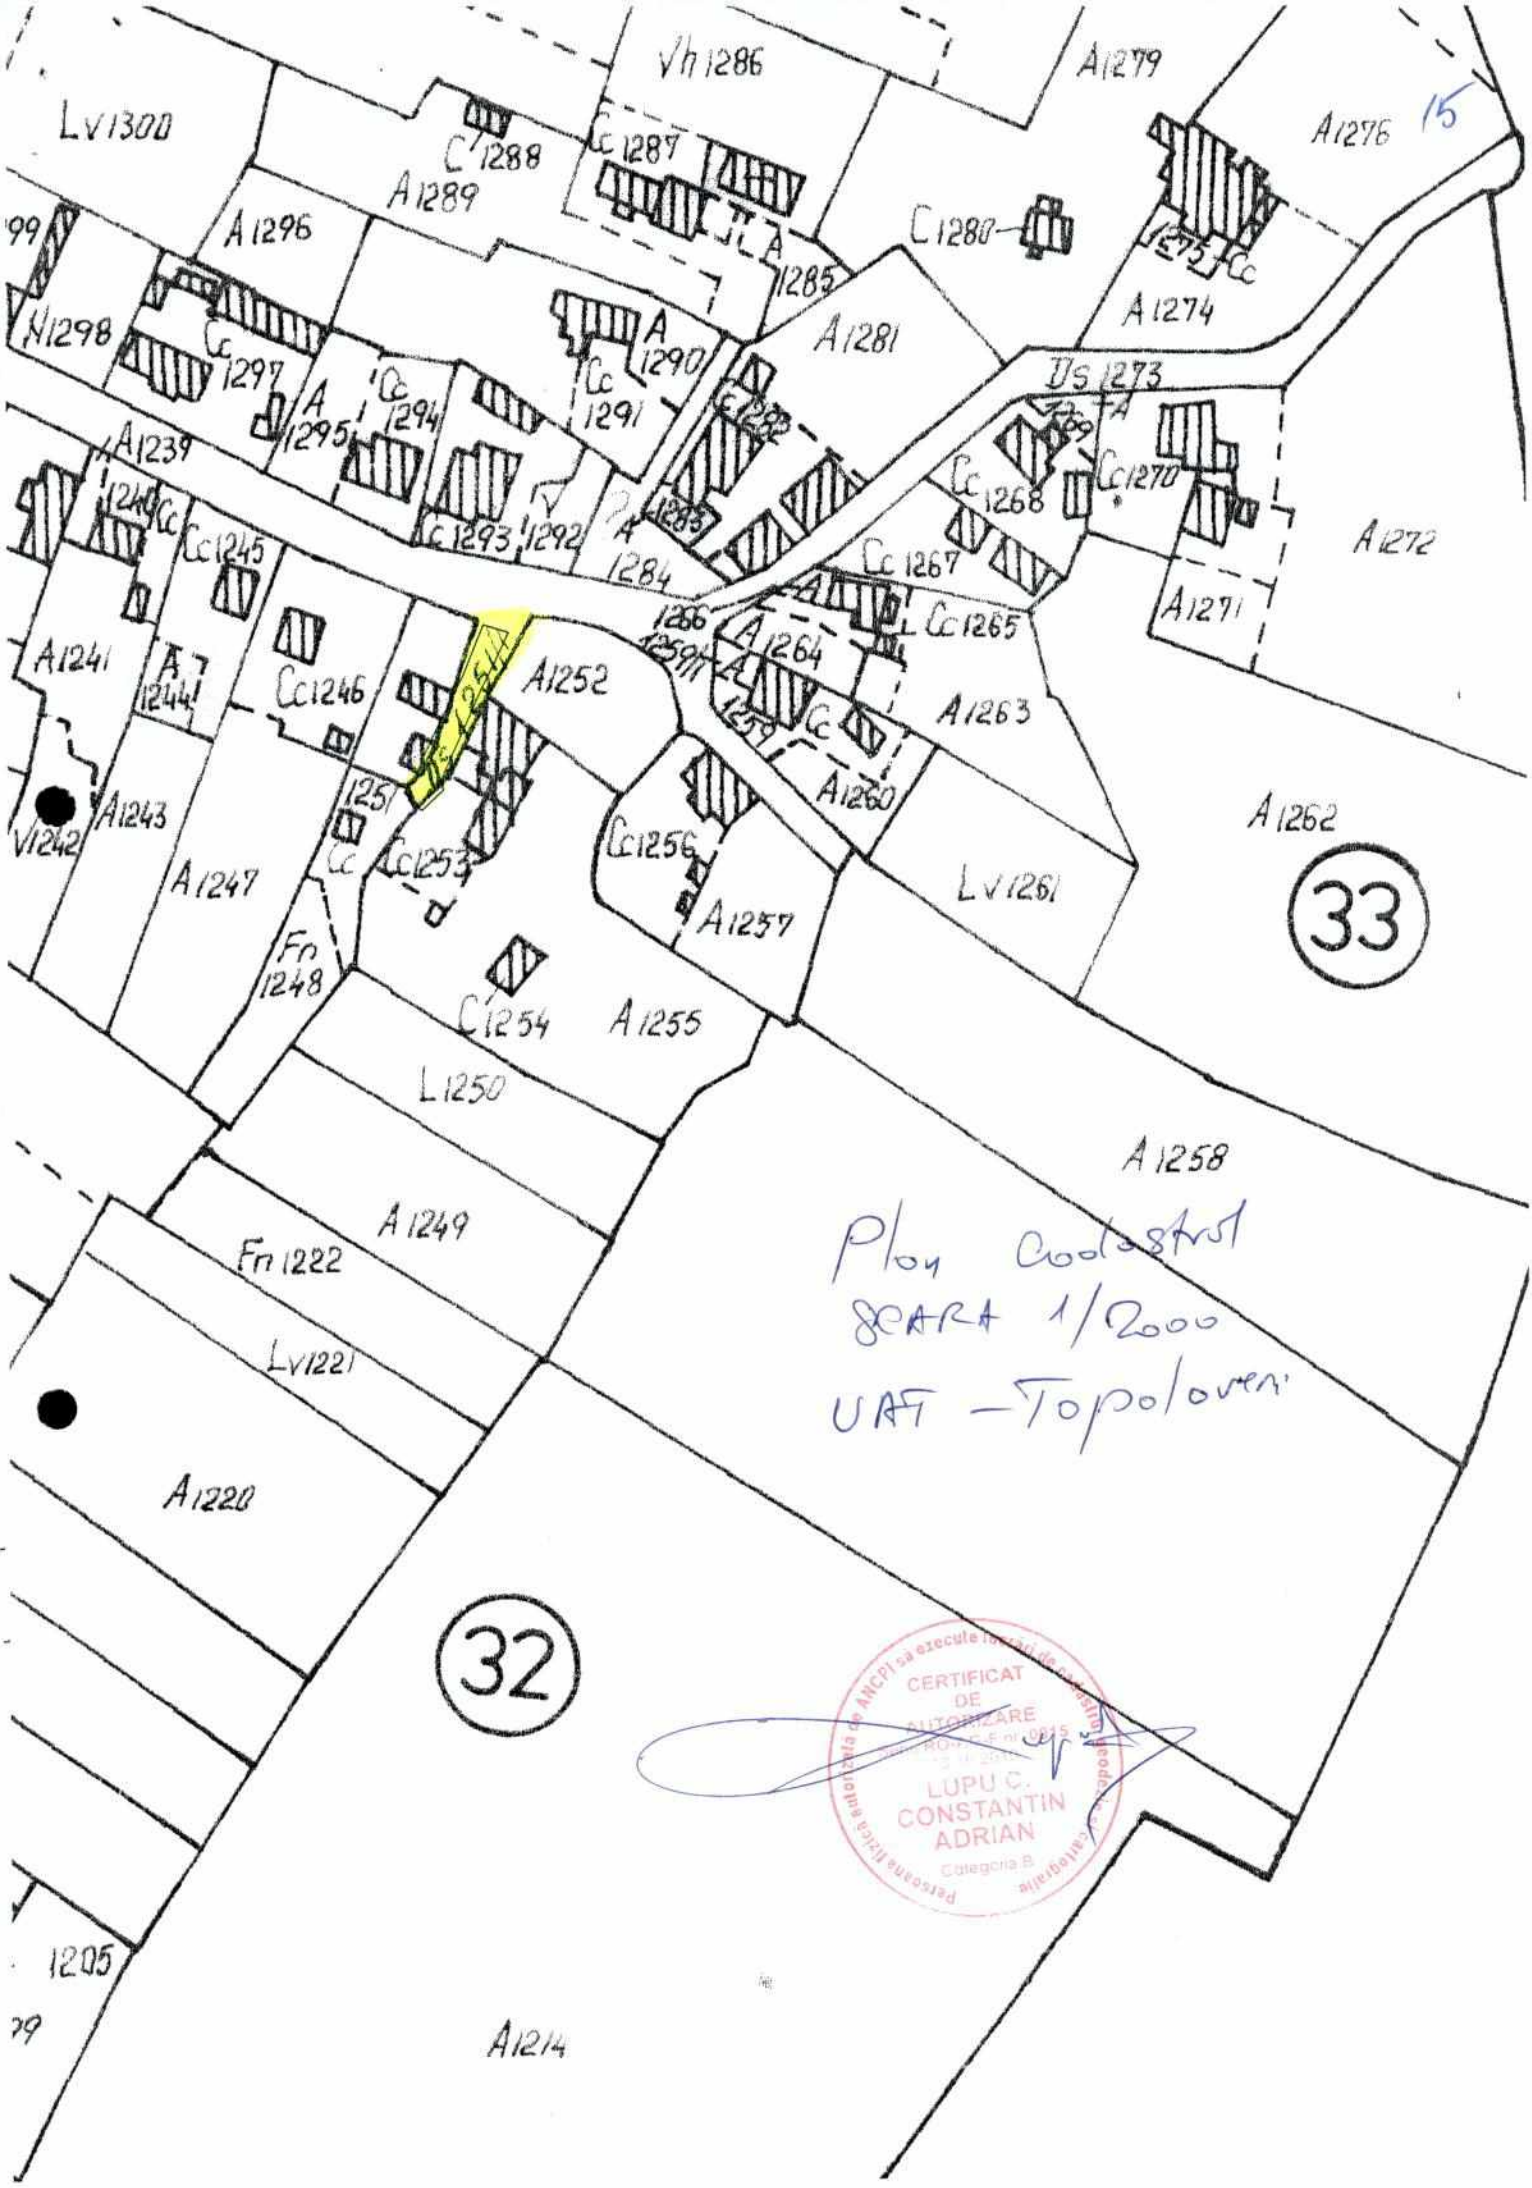

33

32

Plan cadastral
SCARA 1/2000
URB - Topoloveni

CERTIFICAT
DE
AUTORIZARE
ROMANIA nr. 0825
15.11.2005
LUPU C.
CONSTANTIN
ADRIAN
Categorie B

[Handwritten signature]


1205
79

A1214

PLAN DE AMPLASAMENT SI DELIMITARE A IMOBILULUI

Scara 1: 500

Nr. cadastral	Suprafata masurata a imobilului (mp)	Adresa imobilului
	105	str. Livezilor ,T-32, P-1251/1, jud. Arges. (INTRAVILAN)
Nr. Cartea Funciara	Unitate Administrativ Teritoriala (UAT)	TOPOLOVENI

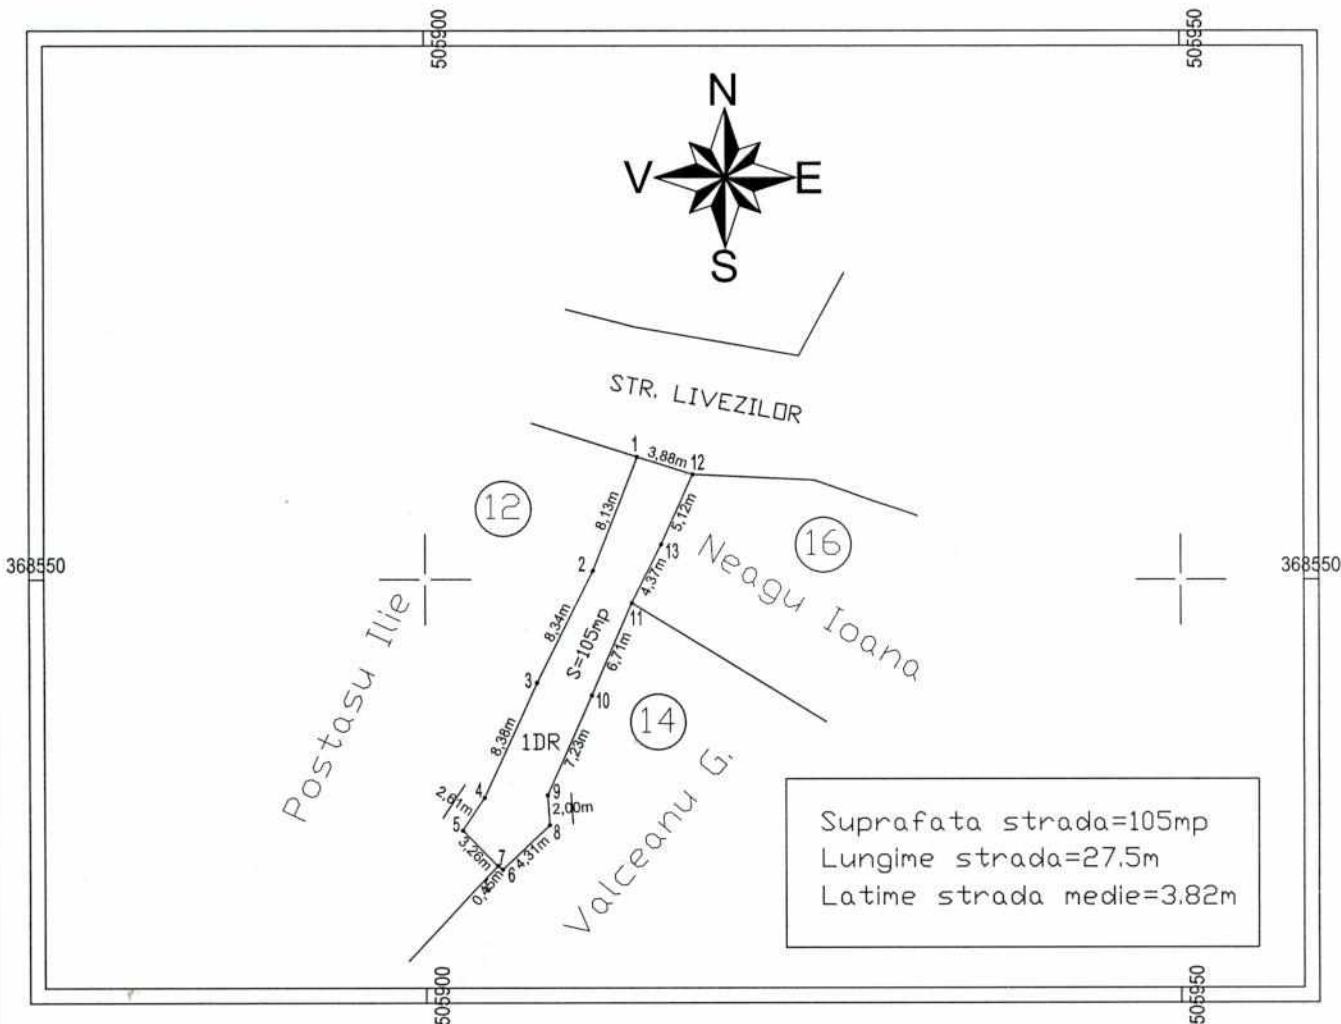

A. Date referitoare la teren

Nr. parcela	Categoria de folosinta	Suprafata (mp)	Mentuni
1	DR	105	Terenul este inprejmuit cu gard din beton si lemn.
Total		105	

B. Date referitoare la constructii

Cod	Destinatia	Suprafata construita la sol (mp)	Mentuni

Suprafata totala masurata a imobilului = 105mp
Suprafata din act = 105mp

<p>Executant: Lupu Constantin-Adrian</p> <p>Confirm executarea masuratorilor la teren, corectitudinea intocmirii documentatiei cadastrale si corespondenta acestora cu realitatea din teren.</p> <p style="text-align: center;"> LUPU C. CONSTANTIN ADRIAN Categoria 8 </p> <p>Data: 20.07.2015</p>	<p style="text-align: center;">Inspector</p> <p>Confirm introducerea imobilului in baza de date integrata si atribuirea numarului cadastral.</p>
---	---