

CATEGORIA DE IMPORTANTA D
CLASA DE IMPORTANTA III
GRAD DE REZISTENTA LA FOC III
RISC MIC DE INCENDIU

LEGENDA	SITUATIE EXISTENTA	SITUATIE PROPUSA
limita proprietate Propusa	S teren = 11523MP	S teren = 11523MP
CONSTRUCTIE EXISTENTA P+M	C1 S cons= 154MP S desf = 286MP C2 S cons/desf C2= 22MP	S construita= 106,2MP din care terasa acoperita = 2,7 MP S desfasurata=106,2MP
CONSTRUCTIE PROPUSA ANEXA PARTER	Hmax = 5m regim de inaltime P P.O.T. = 1.5% C.U.T. = 0.02	PROPUNERE IMPREJMUIRE TEREN = 28,22M Hmax = 4,3m regim de inaltime P P.O.T. = 2.4% C.U.T. = 0.03
TERASA ACOPERITA		
SPATIU VERDE		
ACCES AUTO SI PIETONAL		

JUDEUL ARGES
PRIMARIA ORASULUI
TOPOLOVENI
VIZAT SPRE NESCIMBARE
Anexa la autorizatia
Nr. 211/P
11.10.2023

S.C.ARHDOM PROIECT
PROD-COM S.R.L

CUI 16031944,
Cod fiscal: 003/5/06.01.2004
Angee
Tel: 0248/224119 mobil:0724/522789

Beneficiar: ENACHE IULIA

Denumire proiect:CONSTRUIRE ANEXA
GOSPODAREASCA P, REFACERE
IMPREJMUIRE TEREN SI BRANSAMENTE
UTILITATI
STR. BLOCURILOR, NR 30,
TOPOLOVENI, JUD. ARGES
Specialitate: ARHITECTURA

Specificatie Nume
SeF Proiect: Arh I Descah
Proiectat: Arh Ioan Alex
Dascalu
Desenat: Th. Arb. Ionel
Gheorghie

Denumire Plan:
PLAN DE SITUATIE

Scara: 1:500 Data: SEPTEMBRIE 2023

Nr. Proiect: 5/5/23
Faza: D.T.A.C.
Nr. Plan: A/00



JUDEȚUL ARGES
 PRIMĂRIA ORĂȘULUI
 TOPOLOVENI
VIZAT SPRE NESCIMBARE
 Anexa la autorizația de construire
 Nr. 21 din 11.10.2023

[Handwritten signature]

- ① PLACARE DECORATIVA CARAMIDA APARENTA
- ② TENCUIALA STRATIFICATA GRANULATIE 2MM
- ③ TAMPLARIE PVC CU GEAM TRIPAN
- ④ TABLA PROFILATA TIP TIGLA
- ⑤ JARDINIERA 35/60 CM
- ⑥ TROTUAR PERIMETRAL
- ⑦ PLACARE DECORATIVA LEMN/ALUCOBOND

FATADA PRINCIPALA F1

SC: 1:50

Beneficiar: ENACHE IULIA Denumire proiect: CONSTRUIRE ANEXA GOSPODAREASCA P STR. BLOCURILOR NR. 30, TOPOLOVENI, JUDEȚ. ARGES		Nr. Proiect 5/5/23
S.C. ARHIDOM PROIECT PROD-COM S.R.L. CUI: 46031944 Sediul fiscal: 303/5/04-01-2004 Argos Tel: 2248/224119 mobil: 0724/522789		Specialitate: ARHITECTURA Denumire Plan: FATADA PRINCIPALA
Proiectat: Arh. Ioan Alex. Dascalu Desenat: Th. Arh. Ionel Gheorghe	Scara: 1:50 Data: SEPTEMBRIE 2023	Nr. Plan: A/05



JUDEUL ARGES
 PRIMARIA ORASULUI
 TOPOLOVENI
VIZAT SPRE **CHIMBARE**
 Anexa la autorizatie de construire
 Nr. 218 din 11.10.2023

[Handwritten signature]

FATADA LATERALA DREAPTA F2
 SC: 1:50


- ① PLACARE DECORATIVA CARAMIDA APARENTA
- ② TENCUIALA STRATIFICATA GRANULATIE 2MM
- ③ TAMPLARIE PVC CU GEAM TRIPAN
- ④ TABLA PROFILATA TIP TIGLA
- ⑤ JARDINIERA 35/60 CM
- ⑥ TROTUAR PERIMETRAL
- ⑦ PLACARE DECORATIVA LEMN/ALUCOBOND

S.C.ARHIDOM PROIECT PROD-COM S.R.L. CUI 18731944 Sed. Fiscal: 303/5/06.01.2024 Arges Tel: 0248/224119 mobil: 0724/522789		Beneficiar: ENACHE IULIA Denumire proiect: CONSTRUIRE ANEXA GOSPODAREASCA P. STR. BLOCURILOR NR. 30, TOPOLOVENI, JUD. ARGES		Nr. Proiect 5/5/23
Specificatie Proiectat: Arh. Ioan Alex. Dascalu Desenat: Th.Arh. Ionel Gheorghe		Specialitate: ARHITECTURA Denumire Plan: FATADA LATERALA DREAPTA		Faza: D.T.A.C. Nr. Plan: A/06
		Scara: 1:50	Data: SEPTEMBRIE 2023	



JUDEȚUL ARGES
 PRIMĂRIA ORASULUI
 TOPOLOVENI
VIZAT SPRI SCHIMBARE
 Anexa la autoriz. construire
 Nr. 215 din 11.10.2023

[Handwritten signature]

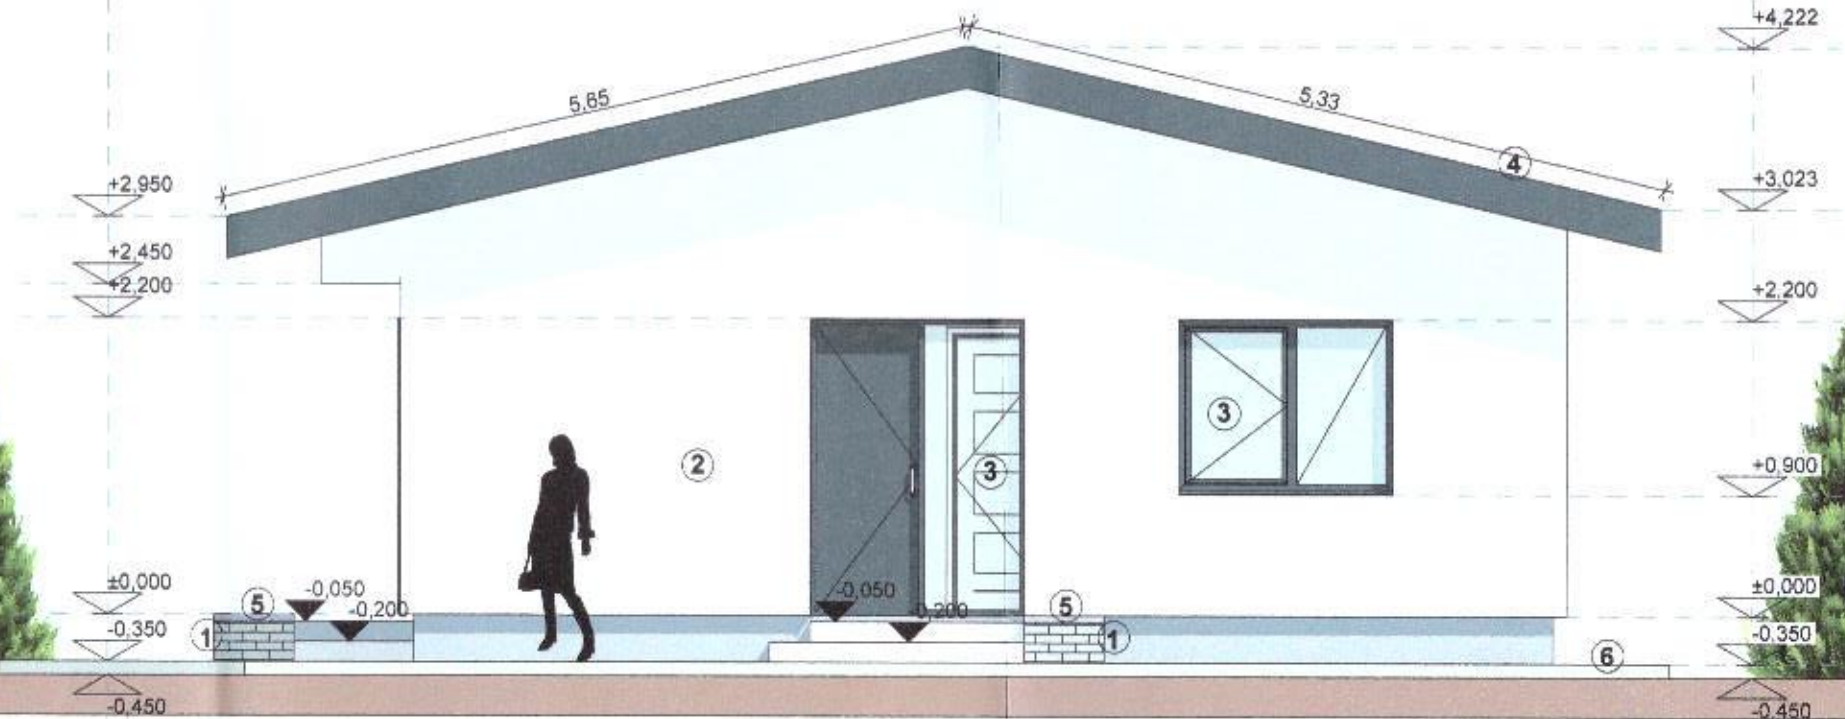

- ① PLACARE DECORATIVA CARAMIDA APARENȚA
- ② TENCUIALA STRATIFICATA GRANULATIE 2MM
- ③ TAMPLARIE PVC CU GEAM TRIPAN
- ④ TABLA PROFILATA TIP TIGLA
- ⑤ JARDINIERA 35/60 CM
- ⑥ TROTUAR PERIMETRAL

FATADA SECUNDARA F3
 SC: 1:50


<small>GRAPHIC COPY SCOPUL LICENȚĂ ADMISIV NR: 1467 25/02/2005</small>	S.C. ARHIDOM PROIECT PROD-COM S.R.L. <small>CUJ 18031844 Cod fiscal: 303/0/04.01.2004 Argeș Tel: 0248/224119 email: 0724/5221789</small>	Beneficiar: ENACHE IULIA <small>Denumire proiect: CONSTRUIRE ANEXA GOSPODAREASCA P. STR. BLOCURILOR NR. 30, TOPOLOVENI, JUDEȚ. ARGES</small>	<small>Nr. Proiect 5/5/23</small>
	<small>Specialitate: ARHITECTURA</small>	<small>Denumire Plan: FATADA SECUNDARA</small>	<small>Faza: D.T.A.C.</small>
<small>Proiectat: Arh. Ioan Alex. Dascalu</small>	<small>Desenat: Th. Arh. Ionel Gheorghita</small>	<small>Soara: 1:50 Data: SEPTEMBRIE 2023</small>	<small>Nr. Plan: A/07</small>

[Red stamp: ARHITECTURA TOPOLOVENI]

JUDETUL ARGES
 PRIMARIA ORASULUI
 TOPOLOVENI

VIZAT SPRE NESCHIMBARE
 Anexa la autorizatia de construire
 Nr. 11.F din 11.10 2023
 Arhitect scf

[Handwritten signature]

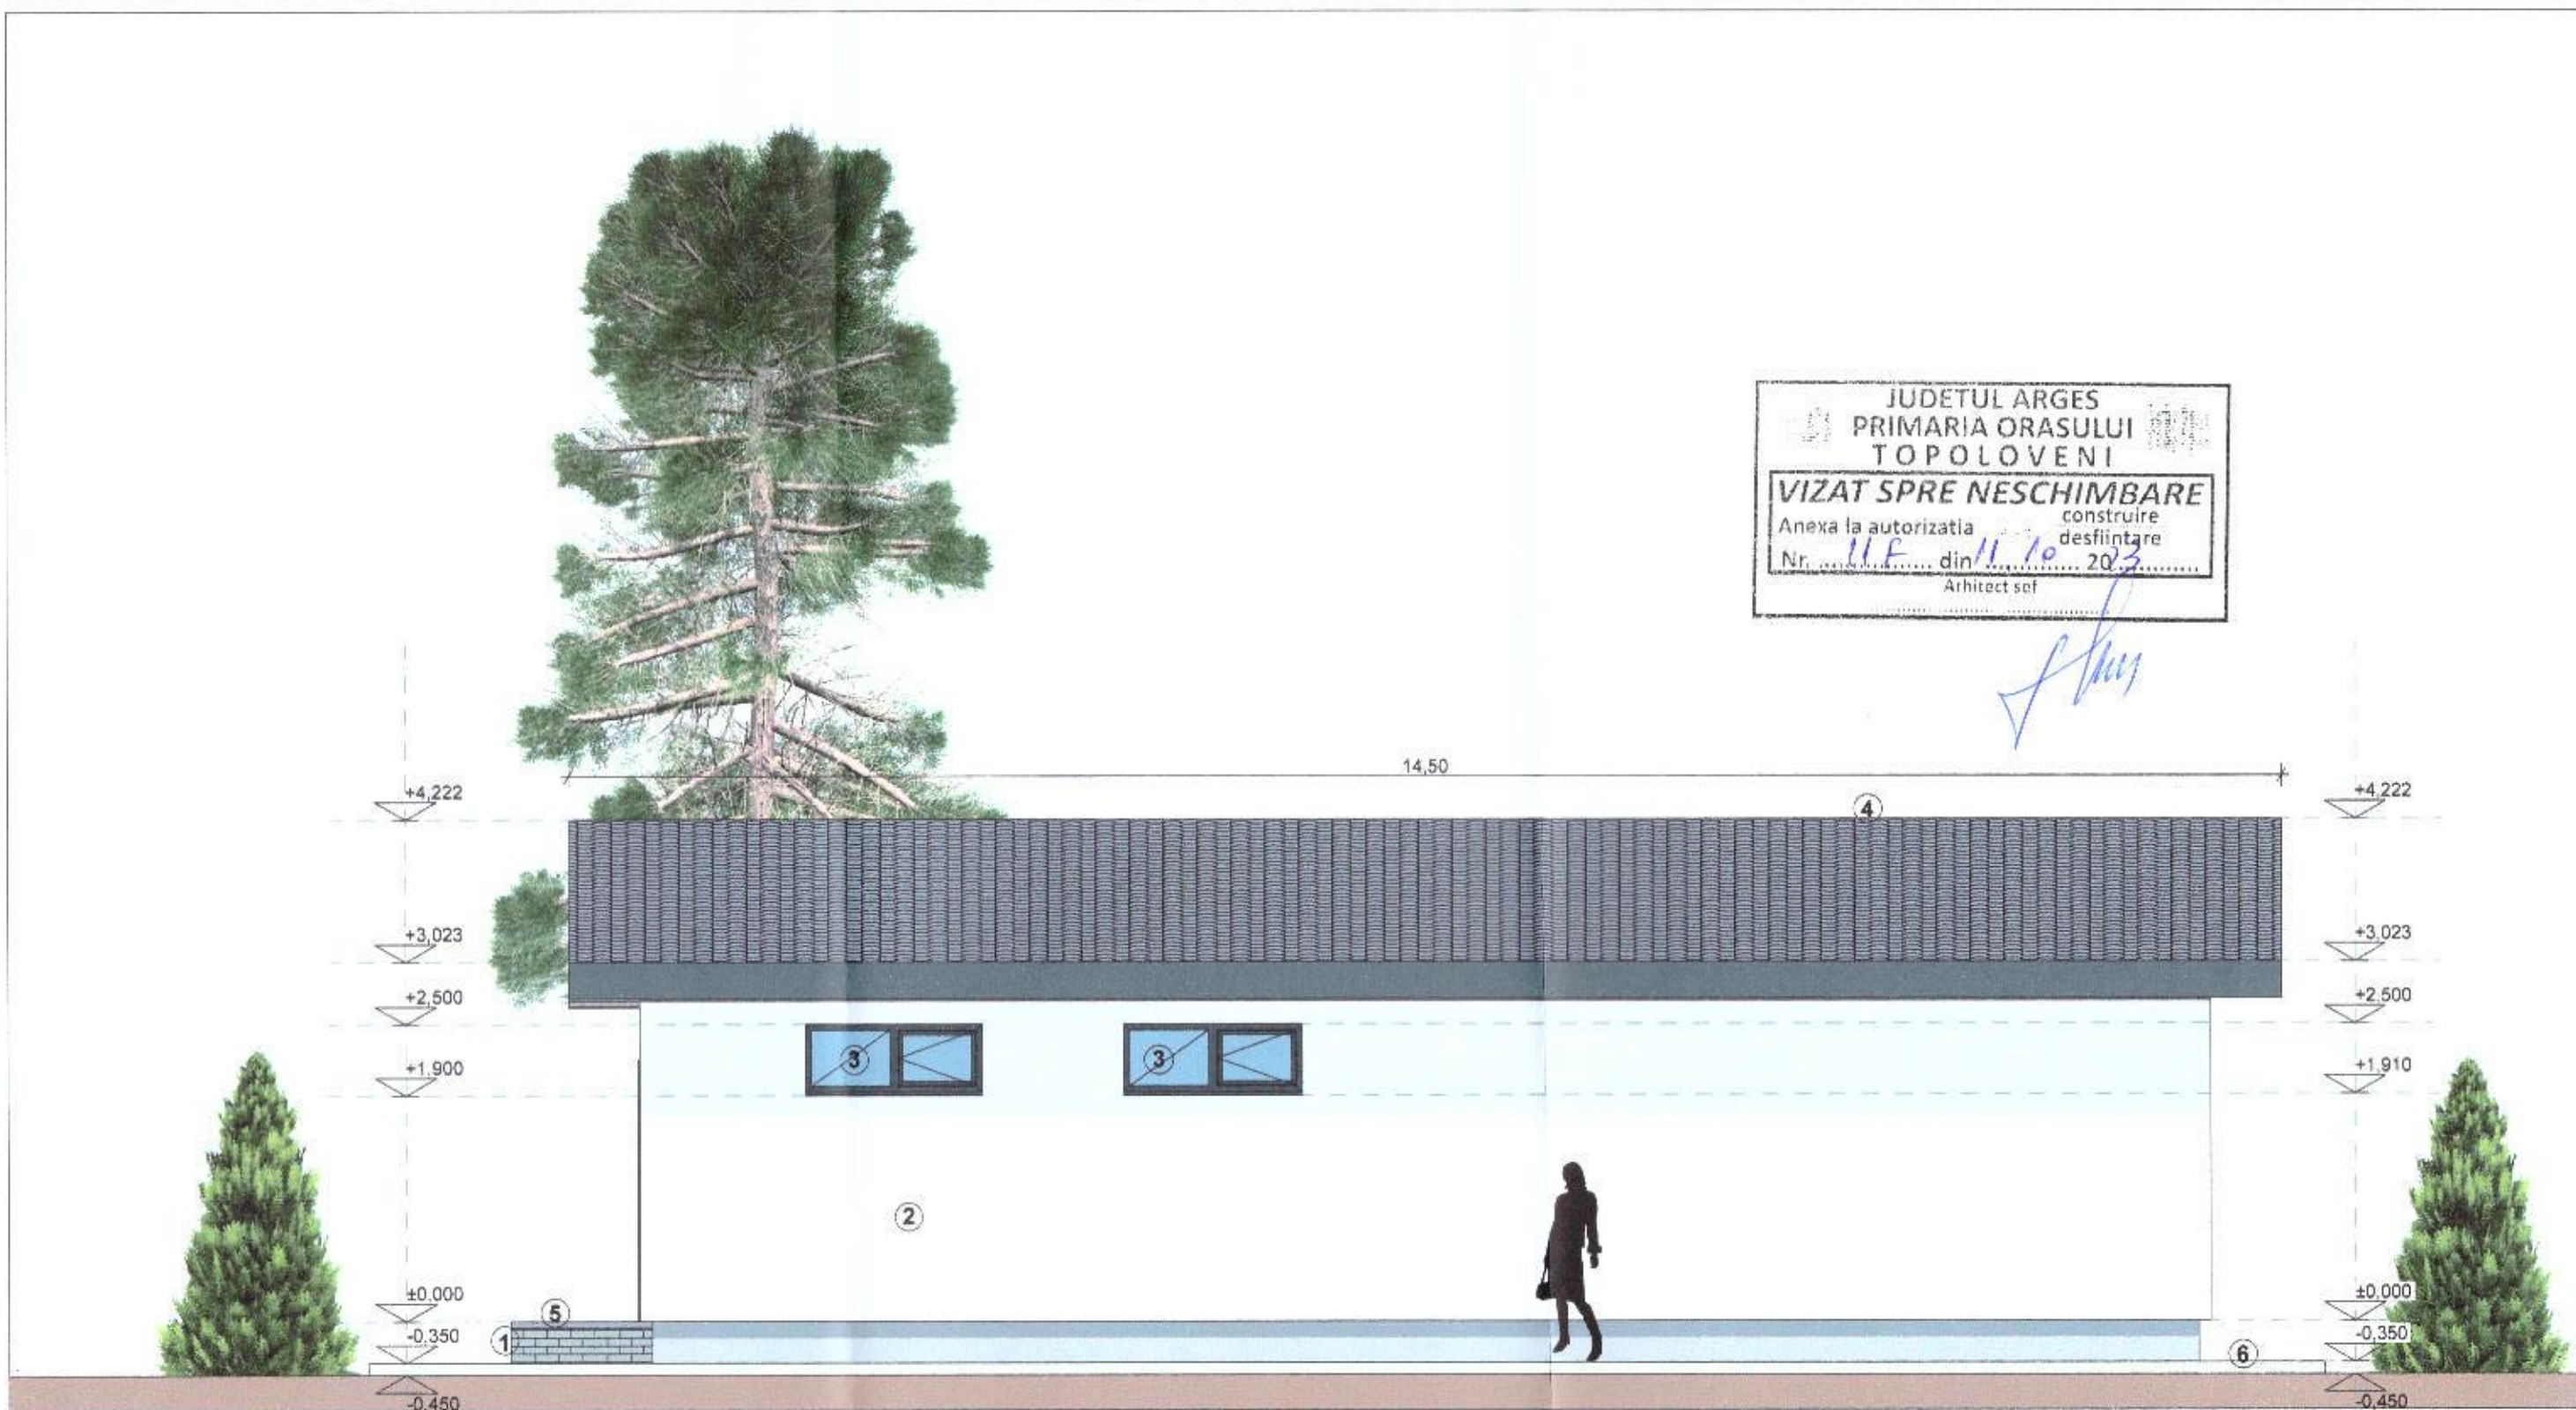

FATADA LATERALA STANGA F4
 SC: 1:50

- ① PLACARE DECORATIVA CARAMIDA APARENTA
- ② TENCUIALA STRATIFICATA GRANULATIE 2MM
- ③ TAMPLARIE PVC CU GEAM TRIPAN TRANSLUCID CU DESCHIDERE VERTICALA
- ④ TABLA PROFILATA TIP TIGLA
- ⑤ JARDINIERA 35/60 CM
- ⑥ TROTUAR PERIMETRAL

<small>GRAPHISOFT SCOPYWARE LICENSE AGREEMENT</small> <small>JR: 746/ 25784/2026</small>	S.C. ARHIDOM PROIECT PROD-COM S.R.L. CUI 18031844 Cnd Fiscal: 205/5/04 01.2004 Arges Tel: 0248/224119 mobil: 0724/522789	Beneficiar: ENACHE IULIA Denumire proiect: CONSTRUIRE ANEXA GOSPODAREASCA P. STR. BLOCURILOR NR. 30, TOPOLOVENI, JUD. ARGES	Nr. Proiect 5/5/23
	Specificatie: Nume Proiectat: Arh. Ioan Alex. Dascalu Desenat: Th. Arh. Ionel Gheorghe	Specialitate: ARHITECTURA Denumire Plan: FATADA LATERALA STANGA Scara: 1:50 Data: SEPTEMBRIE 2023	Faza: D.T.A.C. Nr. Plan: A/08