



BLOC P 56

Oras Topoloveni
(Domeniu Public)

Sr. Inv. Biolaru
(Nr. cadastral: 82573)




JUDETUL ARGES
PRIMARIA ORASULUI
TOPOLOVENI
VIZAT SPRE NESCHIMBARE
Anexa la autorizatia
Nr. 82573 din 20.11.2023
Arhitect sef

LEGENDA
 EXTINDERE LOCUINTA D+P propusa
 LIMITA PROPRIETATE

CARTE FUNCIARA 86955	
S. TEREN C.C.	244 mp
S. CONST. existentă	90 mp
S. desfăș. existentă	90 mp
S. CONST. propusa	86.01 mp
S. DESF. propusa	176.01 mp
POT EXISTENT	36,88 %
PROPUS	36,88 %
CUT EXISTENT	0,37
PROPUS	0,73

<p>Clasa de importanta "IV"</p> <p>CUBIC EXTERN CURIER 36557036 Priborani Raboieni, Valcea Poni, nr. 49 - 117820</p>	<p>Categoria de importanta "D" Grad Rezistenta la foc IV</p> <p>Șerban TECHĂREANU 1541 Locuitor public în drept de construcție</p>	<p>BENEFICIAR: TOMA MIHAI ALEXANDRU</p>	Pr. 137 2023
		<p>Proiectat arhitectura : carh. Șerban Teohareanu</p>	<p>Scara : 1/ 150</p>
<p>Desenat : Ing. Chirita Viorela</p>	<p>10.2023</p>	<p>EXTINDERE PE VERTICALA DEMISOL EXISTENT CU LOCUINTA PARTER</p>	D.T.A.C. Planșa :
<p>PLAN DE SITUATIE - PROPUNERE</p>			<p>A. 04</p>

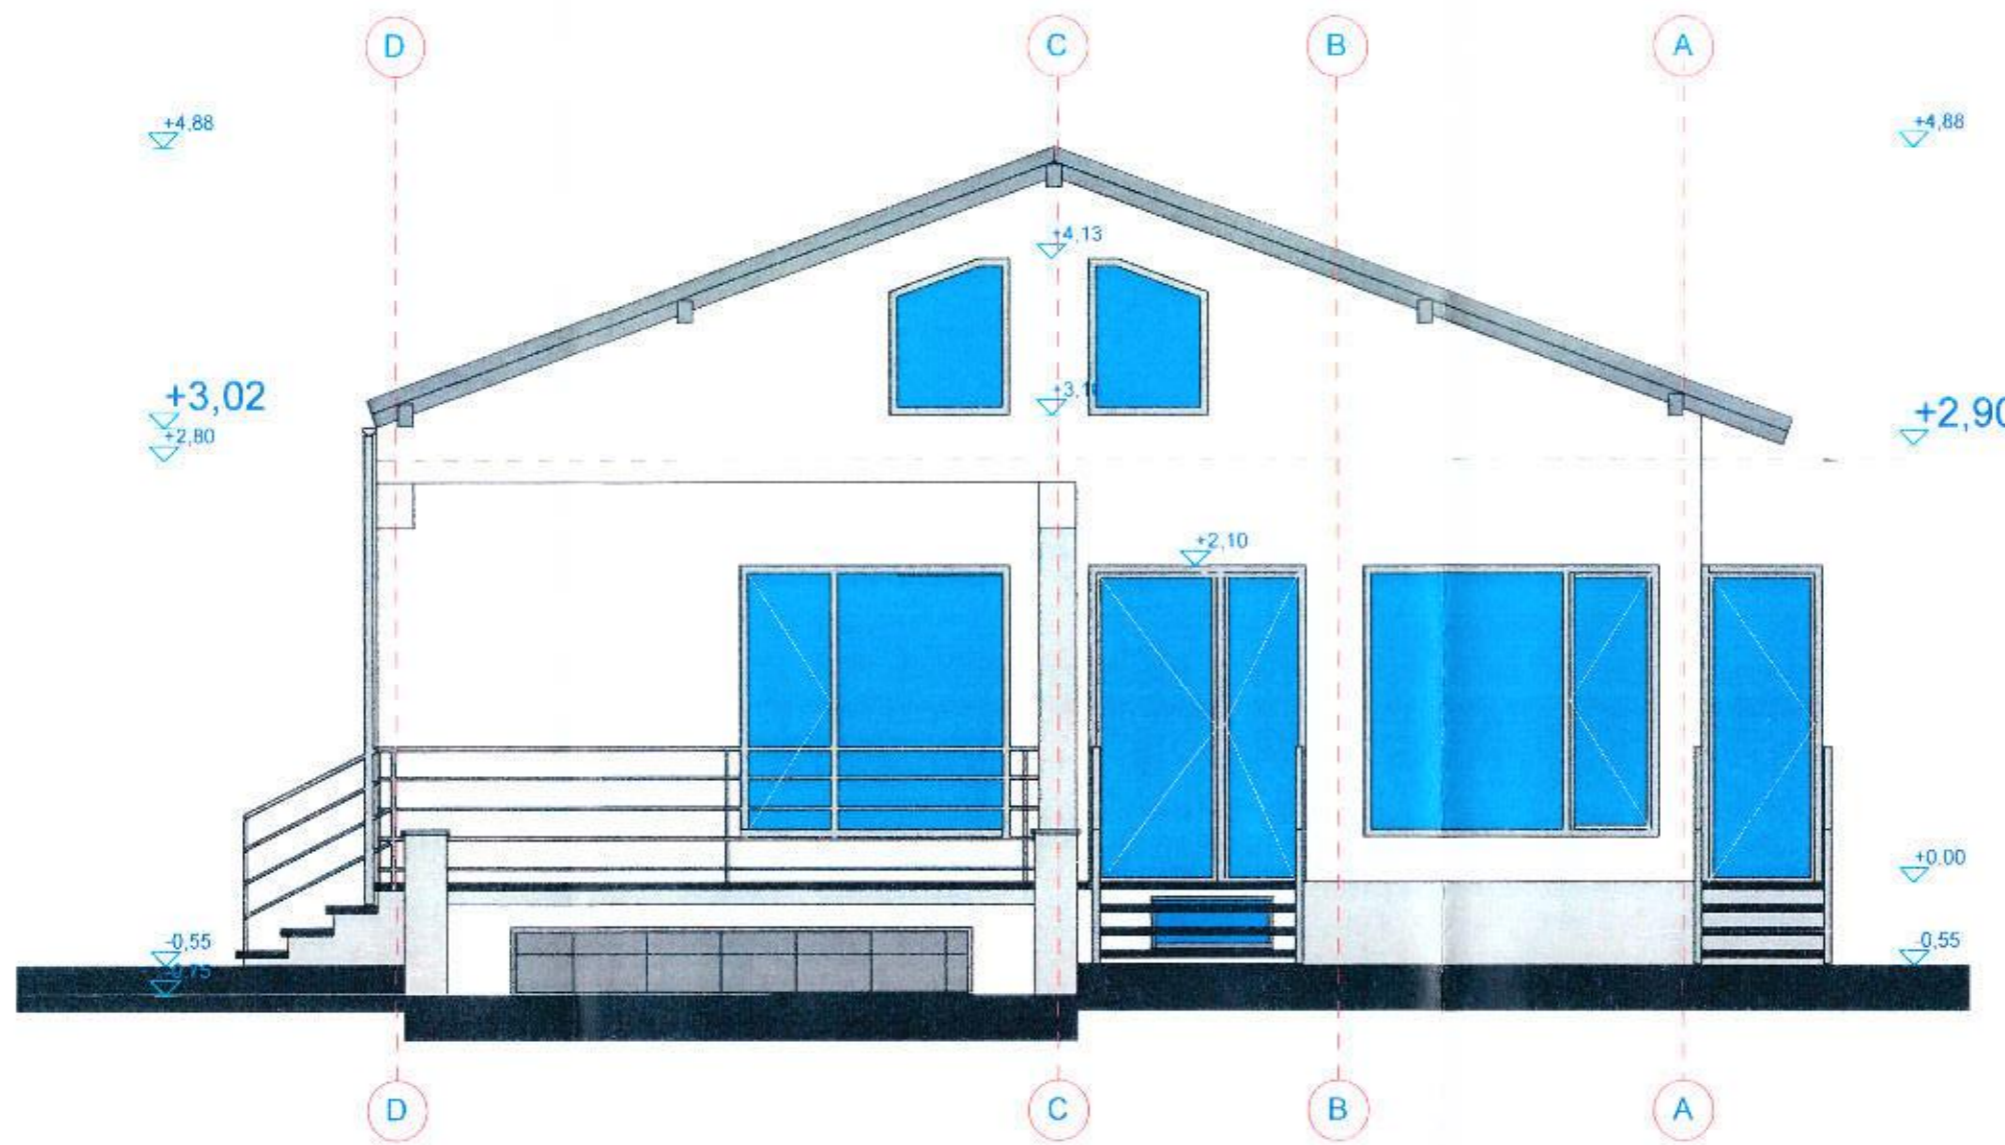

JUDETUL ARGES
 PRIMARIA ORASULUI
 TOPOLOVENI

Tabla profilata tip L...
 culoare gri

VIZAT SPRE Neschimbare construire
 Anexa la autorizatia Nr. 237 din 20.11.2023

Decorativa - culoare alba

Termopan PVC - culoare gri

Elevatie - finisaj marmorom gri

Clasa de importanta " IV " Categoria de importanta " D " Grad Rezistenta la foc IV

CUBIC EXTERN CURIER <small>3867836-Friboen Friboeni Vales Popri nr. 49 117008</small> 	 Serban TECHAREANU <small>Arhitect</small>	BENEFICIAR : TOMA MIHAI ALEXANDRU	Pr. 137 2023
		Locatie imobil proiectat: Oras topoloveni , str. Invatator Biolaru, nr. 7A judet Arges	FAZA :
Proiectat arhitectura : c. arh. Serban Techareanu	Scara : 1/ 50	EXTINDERE PE VERTICALA DEMISOL EXISTENT CU LOCUINTA PARTER	D.T.A.C.
Desenat : Ing. Chirita Viorica	10.2023	FATADA PRINCIPALA	Plansa : A. 09

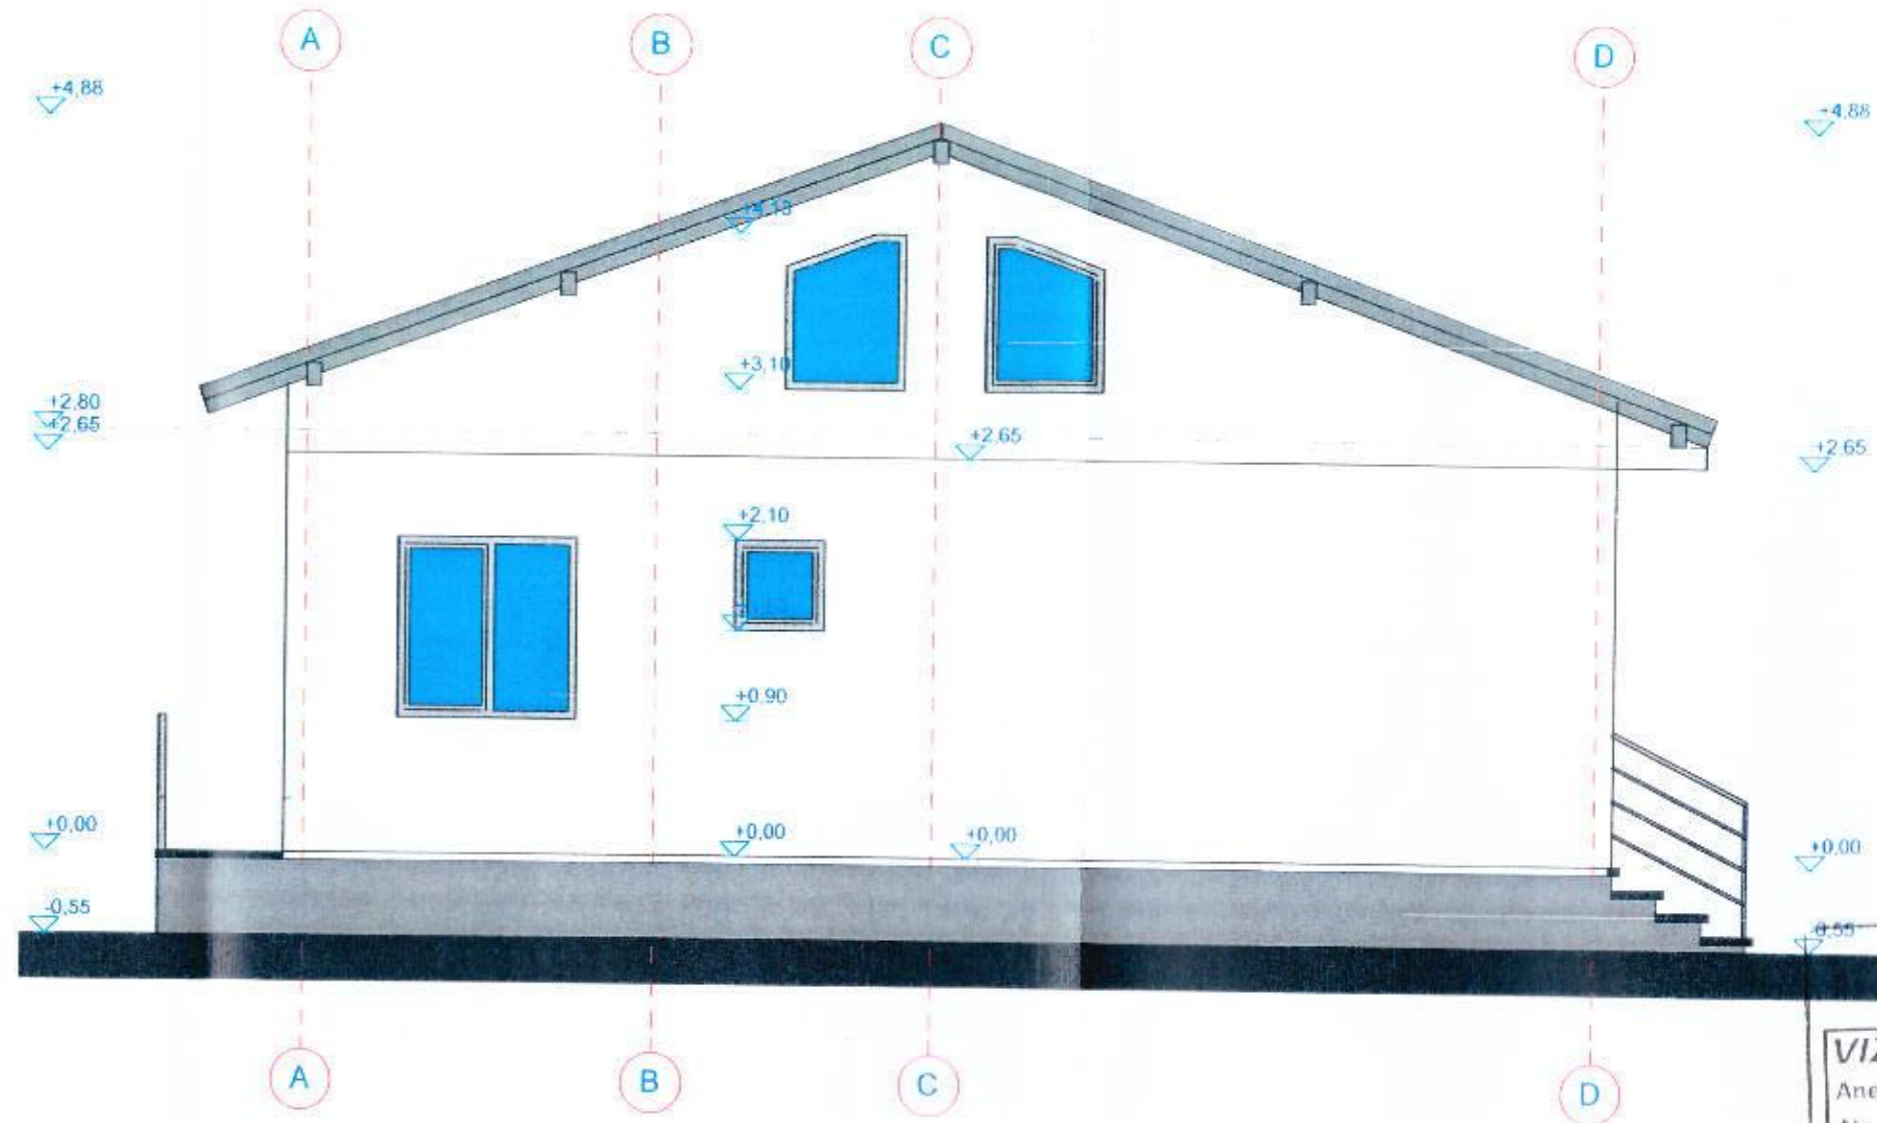


Tabla profilat culoare gri

Decorativa - c

Termopan PV

Elevatie - f

JUDETUL AR
 PRIMARIA ORA
 TOPOLOV
VIZAT SPRE NESC
 Anexa la autorizatia
 Nr. 237 din 21
 Arhitect ser

Clasa de importanta " IV " Categoria de importanta " D " Grad Rezistenta la f

CUBIC EXTERN CURIER
 38567816-Pmbolen
 Pitobeni, Valea Papi, nr. 45- 117606

 Proiectat arhitectura :
 carb. Serban Teohareanu

ORDINUL ARHITECTILOR
 DIN ROMANIA
 45
 Serban
 TEOHAREANU
 Scara :
 1/50

BENEFICIAR :
TOMA MIHAI ALEXANDRU
 Locatie imobil proiectat:
 Oras topoloveni , str. Invalator Biolaru, nr. 7A Judet Ar
 EXTINDERE PE VERTICALA DEMISOL EXIST
 LOCUINTA PARTER