




JUDETUL ARGES
 PRIMARIA ORASULUI
 TOPOLOVENI
 AT SPRE NESCHIMBARE
 construire
 desfilantare
 autorizatia
 din 22.03.2024
 Arhitect sf



LEGENDA:

- PTA 1 TIGANESTI ex. si LEA 0.4 KV ex.
- LEA 0.4 KV proiectata
- Amplasament studiat

Verificator/ Expert	Nume	Semnat.	Cerinta	Referat /Expertiza	Numarul	Data
Proiectant:			Beneficiar:	S.C DISTRIBUTIE ENERGIE OLTENIA S.A.		Proiect nr.
			Consumator:	Filip Mihai		ECE-535
Specificatie	Nume	Semnat.	Scara:	Intarire retea in vederea racordarii utilizatorului Filip Mihai, conf. ATR 001100241047/07.01.2022, PTA 1 TIGANESTI, str. Goranesti, oras Topoloveni, jud. Arges -Plan de incadrare in zona-	Faza	
Sef Proiect	ing. Mateescu F.		1:5000		PTE	
Proiectat	ing. Catanoiu C.		Data:		AC	
Desenat	ing. Catanoiu C.		2024		Plansa nr.1	
Aprobat	ing. Mateescu F.					

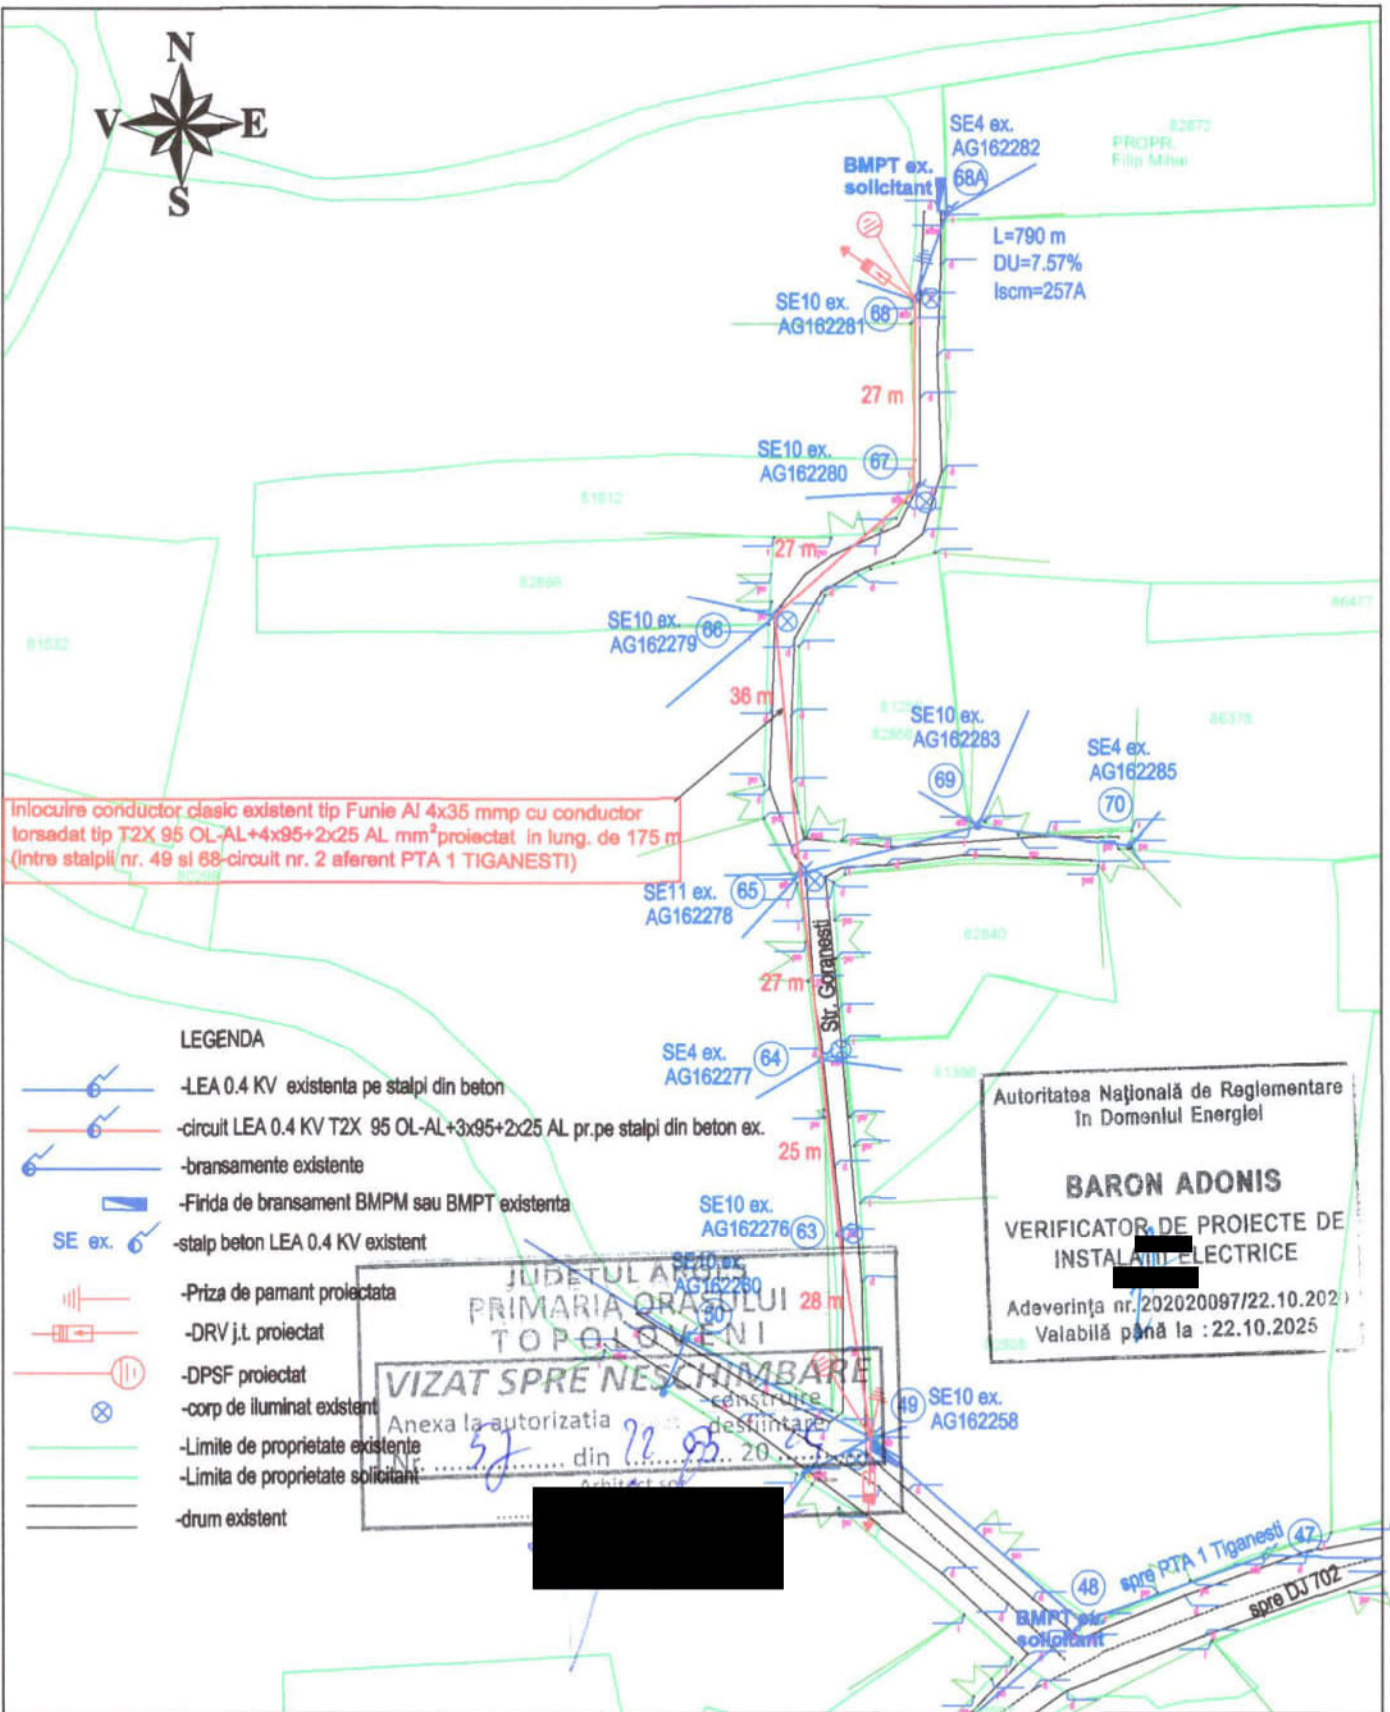

Verificator/Expert	Nume	Semnat.	Cerinta	Referat /Expertiza	Numarul	Data
Proiectant:				Beneficiar: S.C DISTRIBUTIE ENERGIE OLTENIA S.A. Consumator: Filip Mihai		Proiect nr. ECE-535
Specificatie	Nume	Semnat.	Scara:	Intarire retea in vederea racordarii utilizatorului Filip Mihai, conf. ATR 001100241047/07.01.2022, PTA 1 TIGANESTI, str. Goranesti, oras Topoloveni, jud. Arges -Plan de situatie LEA 0.4 kV-situatia proiectata-	Faza PTE AC Planşa nr.3	
Sef Proiect	ing. Mateescu F.		1:1000			
Proiectat	ing. Catanoiu C.		Data:			
Desenat	ing. Catanoiu C.		2024			
Aprobat	ing. Mateescu F.					