


# CONSULTARE ASUPRA PROPUNERILOR PRELIMINARE PLAN URBANISTIC ZONAL -

ÎN VEDEREA REALIZĂRII PUZ -

"INTRODUCERE TEREN ÎN INTRAVILAN PENTRU CONSTRUIRE SERVICE AUTO, BIROURI ȘI ÎMPREJMUIRE TEREN"  
ORAȘ TOPOLOVENI, NC 83101, JUDEȚ ARGEȘ

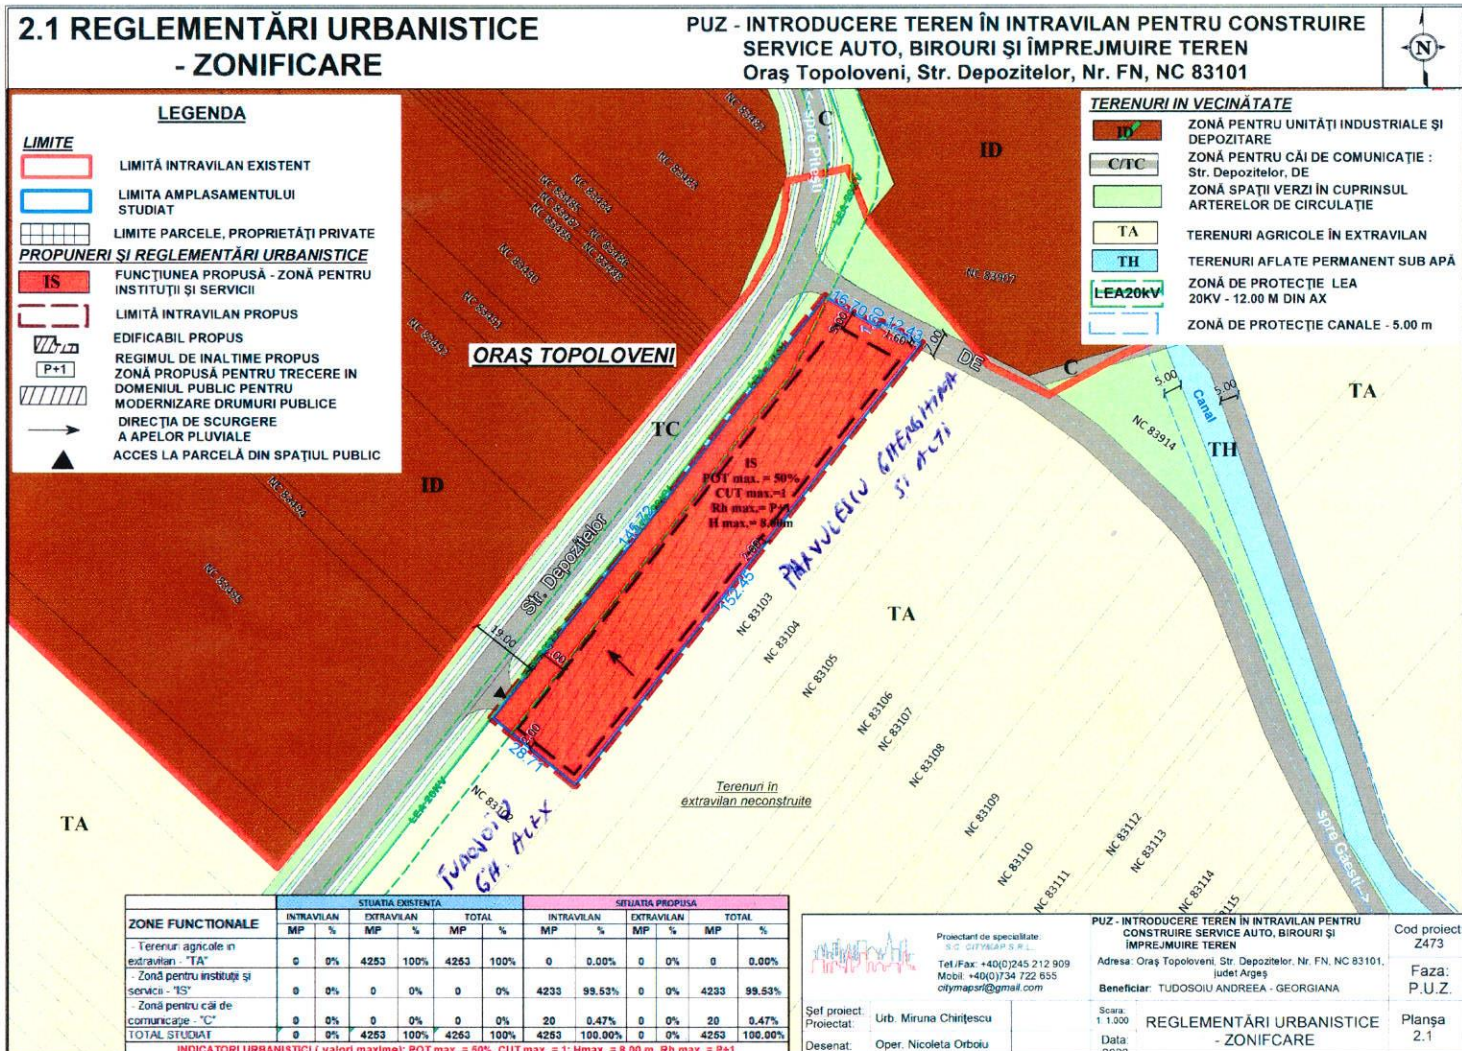

**PUBLICUL ESTE INVITAT SĂ TRANSMITĂ OBSERVAȚII ȘI PROPUNERI SCRISE ARGUMENTATE ȘI JUSTIFICATE PRIVIND PROPUNERILE DE ELABORARE AL PLANULUI URBANISTIC ZONAL ÎN PERIOADA 06.04.2022 - 20.04.2022**

**PERSOANA RESPONSABILĂ CU INFORMAREA POPULAȚIEI: RADU ION MARIAN**  
ADRESA: PRIMĂRIA ORAȘULUI TOPOLOVENI, TELEFON: 0248 666 259,  
E-MAIL: topoloveni@yahoo.com,

**OBSERVAȚIILE SUNT NECESARE ÎN VEDEREA ELABORĂRII PUZ: "INTRODUCERE TEREN ÎN INTRAVILAN PENTRU CONSTRUIRE SERVICE AUTO, BIROURI ȘI ÎMPREJMUIRE TEREN", oraș TOPOLOVENI**

**RĂSPUNSUL LA OBSERVAȚIILE TRANSMISE VA FI PUBLICAT ÎN CADRUL SERVICIULUI DE URBANISM DIN PRIMĂRIA TOPOLOVENI ȘI VA FI PREZENTAT TIMP DE 15 ZILE DE LA ÎNCHIDEREA PERIOADEI DE CONSULTARE A PUBLICULUI LA SEDIUL PRIMĂRIEI TOPOLOVENI, JUDEȚUL ARGEȘ**

**ETAPELE PRECONIZATE PENTRU CONSULTAREA PUBLICULUI PÂNĂ LA APROBAREA PLANULUI**

1. ETAPA PREMERGĂTOARE - ANUNȚ INTENȚIE DE ELABORARE P.U.Z.
2. ETAPA ELABORĂRII PROPUNERILOR CE VOR FI SUPUSE ANALIZĂRII
3. ETAPA ELABORĂRII PROPUNERILOR FINALE