



**JUDEȚUL ARGHEȘ  
COMUNA ALBOTA  
CONSILIUL LOCAL ALBOTA**

**HOTĂRÂRE**

**privind formularea cererii de trecere a unui teren din domeniul public al Municipiului Pitești în domeniul public al Comunei Albota**

Consiliul Local al comunei Albota, județul Argeș, întrunit în ședință ordinară la data de 31.08.2021, potrivit art.133 alin.(1) și art.134 alin.(1) lit.”a” din Ordonanța de Urgență a Guvernului nr.57/2019 privind Codul administrativ, cu modificările și completările ulterioare,

Având în vedere:

-referatul de aprobare nr.5891/02.08.2021, care însoțește proiectul de hotărâre inițiat de Primarul Comunei Albota;

-raportul nr.5892/02.08.2021 ce emană de la compartimentul urbanism și amenajarea teritoriului,

-prevederile art.294 alin.(1),(4),(5), (7) din Ordonanța de Urgență nr.57/2019 privind Codul Administrativ, cu completările ulterioare;

-Avizul comisiei de specialitate a Consiliului Local Albota conform art.125 alin.(1) și (2) din O.U.G. nr. 57 din 3 iulie 2019 privind Codul administrativ;

În temeiul prevederilor art. 129 alin. (1), alin. (2), lit. c), art.139, art.196 alin. (1), lit. a) din Ordonanța de Urgență nr.57/2019 privind Codul Administrativ, cu completările ulterioare,

**HOTĂRĂȘTE :**

**Art.1.(1)**Se aprobă formularea cererii de trecere a unui teren din domeniul public al Municipiului Pitești în domeniul public al Comunei Albota .

**(2)**Datele de identificare ale terenului prevăzut la alin.(1) sunt înscrise în anexa care face parte integrantă din prezenta hotărâre.

**Art.2.**Consiliului Local al Comunei Albota se obligă să păstreze destinația actuală a terenului care face obiectul cererii prevăzut la art.1.

**Art.3.**Cu ducerea la îndeplinire a prevederilor prezentei hotărâri se încredințează Primarului Comunei Albota, județul Argeș prin compartimentul urbanism și amenajarea teritoriului, din cadrul aparatului de specialitate al primarului.

**Art.4.** Prezenta hotărâre se comunică, prin intermediul secretarului Comunei Albota, Primarului comunei Albota, Instituției Prefectului-Județul Argeș, Consiliului Local al Municipiului Pitești și se aduce la cunoștință publică.

**PREȘEDINTE DE ȘEDINȚĂ**  
**Mareșanu Mihail**



**Contrasemnează pentru legalitate,**  
**Secretar general**  
**Elena Paraschiva**

**Data azi 31.08.2021**  
**Nr. 63**

Adoptată în ședința din data de 31.08.2021

Cu un număr de 13 voturi din numărul total de 13 consilieri în funcție.

Nr. total al consilierilor =13

Nr. total al consilierilor prezenți = 13

Nr. total al consilierilor absenți = -

Voturi - „pentru” = 13

- „contra” = -


- „abțineri” = -

Se comunică: 1 ex. Instituției Prefectului – jud. Argeș/ 1 ex. Primar / 1 ex. dosar / 1 ex. Afîșat

# PLAN DE AMPLASAMENT ȘI DELIMITARE A IMOBILULUI

Scara 1:2000

Nr. cadastral	Suprafața măsurată	Adresa imobilului	Intravilan
3	4723mp	Com. Albota	
Cartea Funciară nr.	3	UAT	ALBOTA

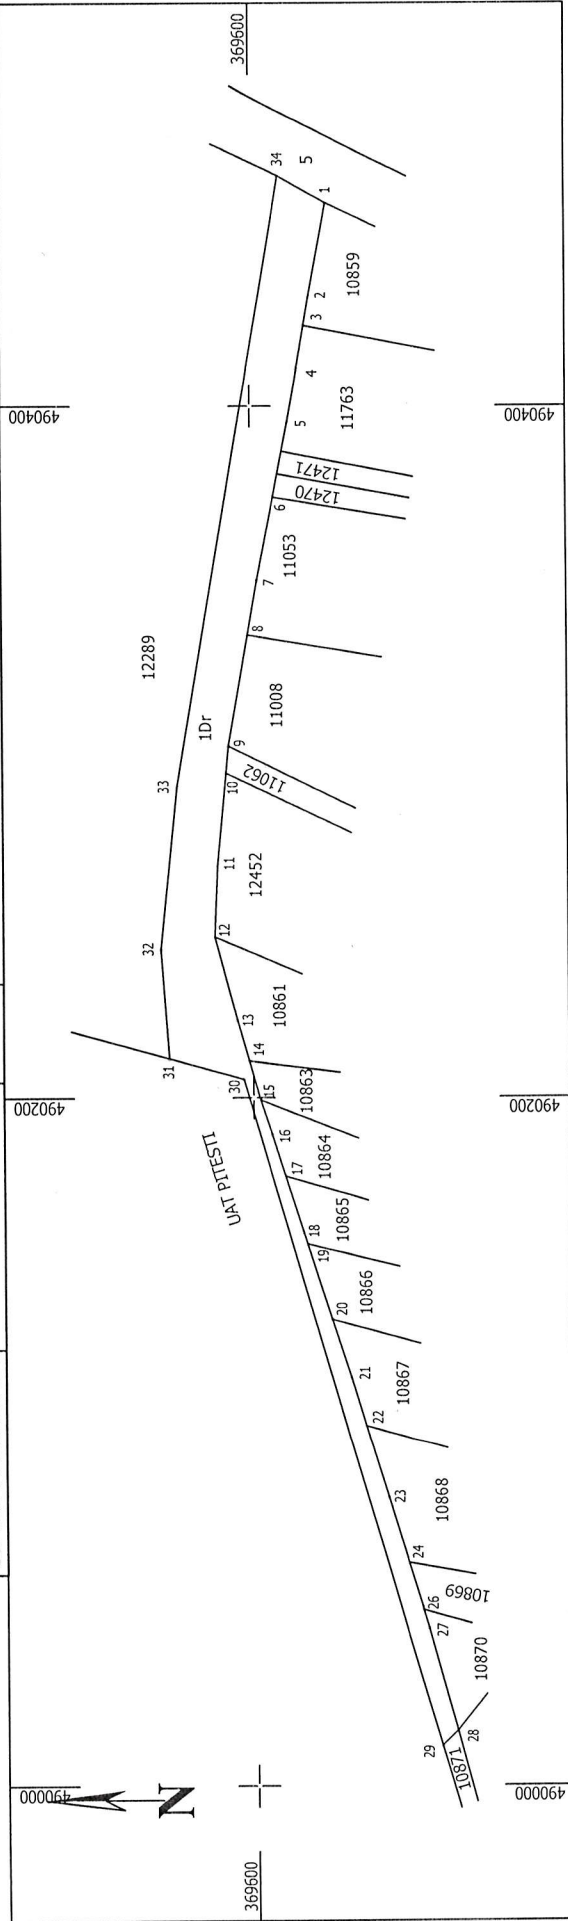

## A. Date referitoare la teren

Nr. parcelă	Categoria de folosință	Suprafața [mp]	Mențiuni
1	Dr	4723	Terenul este împrejmuit parțial.
Total		4723	

## B. Date referitoare la construcții

Cod constr.	Destinație	Suprafața construită la sol [mp]	Mențiuni
Total			

Suprafața totală măsurată a imobilului = 4723 mp  
Suprafața din act = 4723 mp

Inspector: Dumitrescu Ioana Sorina  
 Confirma introducerea imobilului în baza de date integrată și atribuirea numărului cadastral

Executant: Dumitrescu Ioana Sorina  
 Data: 2021.09.14

1438414-093001

