

PRIMĂRIA COMUNEI ALBOTA



DATA ANUNȚULUI ..14.02.2018

INTENȚIE DE ELABORARE PLAN URBANISTIC ZONAL și Regulament Local de urbanism pentru investiția

"CONSTRUIRE HALE PENTRU SPAȚII ADMINISTRATIVE, DEPOZITARE, PRODUCTIE SI GARAJE" comuna ALBOTA, sat ALBOTA, jud. Argeș

INIȚIATOR: CONSTANTIN FLORIN CRISTINEL

ELABORATOR: S.C. ADVANCED STRUCTURAL DESIGN SRL - urb. dpl. Augustin Ioan SUCIU

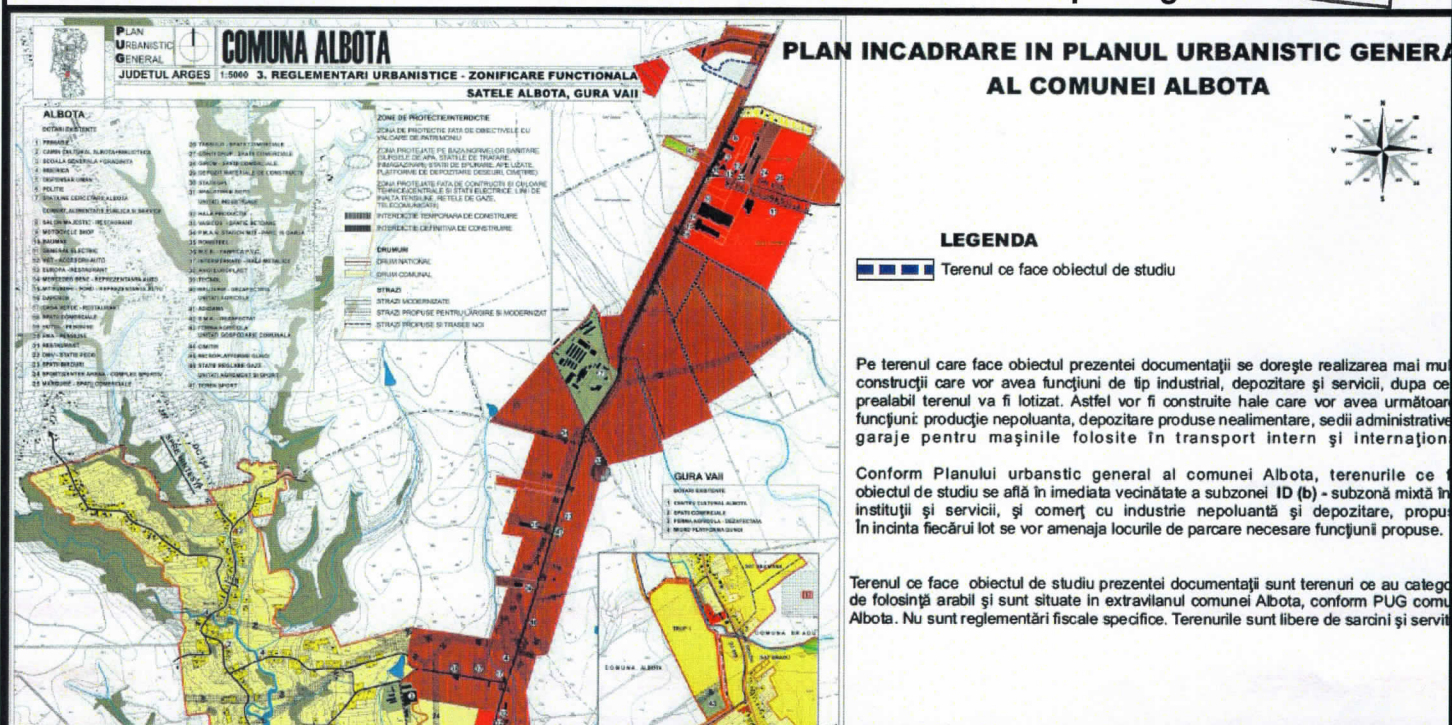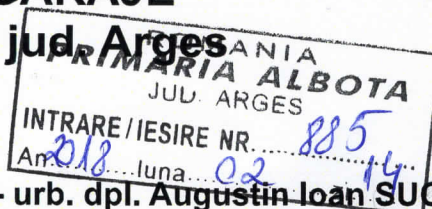

Pe terenul care face obiectul prezentei documentații se dorește realizarea mai multor construcții care vor avea funcțiuni de tip industrial, depozitare și servicii, după ce prealabil terenul va fi lotizat. Astfel vor fi construite hale care vor avea următoarea funcțiune: producție nepoluantă, depozitare produse nealimentare, sedii administrative, garaje pentru mașinile folosite în transport intern și internațional.

Conform Planului urbanistic general al comunei Albota, terenurile ce fac obiectul de studiu se află în imediata vecinătate a subzonei ID (b) - subzonă mixtă în instituții și servicii, și comerț cu industrie nepoluantă și depozitare, propusă în incinta fiecărui lot se vor amenaja locurile de parcare necesare funcțiunii propuse.

Terenul ce face obiectul de studiu prezentei documentații sunt terenuri ce au categoria de folosință arabil și sunt situate în extravilanul comunei Albota, conform PUG comuna Albota. Nu sunt reglementări fiscale specifice. Terenurile sunt libere de sarcini și servicii.

PUBLICUL ESTE INVITAT SĂ TRANSMITĂ OBSERVAȚII ȘI PROPUNERI SCRISE

ARGUMENTATE ȘI JUSTIFICATE PRIVIND INTENȚIA DE ELABORARE A PLANULUI URBANISTIC ZONAL

ÎN PERIOADA: ..14.02.2018 - 28.02.2018

PERSOANA RESPONSABILĂ CU INFORMAREA POPULAȚIEI ..KRAL MARIN

ADRESA: ..ALBOTA, SAT: ALBOTA

TELEFON ..0248 / 23.3187

E_MAIL: ..primarie@albota.cjarges.ro

OBSERVAȚIILE SUNT NECESARE ÎN VEDEREA ELABORĂRII P.U.Z.
"CONSTRUIRE HALE PENTRU SPAȚII ADMINISTRATIVE, DEPOZITARE,
PRODUCTIE SI GARAJE",
COMUNA ALBOTA, SAT ALBOTA, JUDEȚUL ARGEȘ

RĂSPUNSUL LA OBSERVAȚIILE TRANSMISE VA FI PUBLICAT DE SERVICIUL URBANISM PE PAGINA DE INTERNET A PRIMĂRIEI ALBOTA ȘI VA FI PREZENTAT TÎMP DE 15 ZILE DE LA ÎNCHEIEREA PERIOADEI DE CONSULTARE A PUBLICULUI LA SEDIUL PRIMĂRIEI ALBOTA, JUDEȚUL ARGEȘ

ETAPELE PRECONIZATE PENTRU CONSULTAREA PUBLICULUI PÂNĂ LA APROBAREA PLANULUI

1. ETAPA PREMERGĂTOARE - ANUNȚ INTENȚIE DE ELABORARE P.U.Z.
2. ETAPA ELABORĂRII PROPUNERILOR CE VOR FI SUPUSE ANALIZĂRII METODA DE INFORMARE ..AFISARE..... 15 ZILE DE LA DATA PUBLICĂRII
3. ETAPA PROPUNERILOR FINALE