

PRIMARIA COMUNEI ALBOTA

DATA ANUNTULUI: 1 / 2018

ROMANIA
PRIMARIA ALBOTA
JUD. ARGES
INTRARE/IESIRE NR. 5448
An. 2018 luna 10 Zi 05


INTENTIE DE ELABORARE

PLAN URBANISTIC ZONAL

"INTRODUCERE IN INTRAVILAN SI REGLEMENTARE URBANISTICA IN VEDEREA CONSTRUIRII STATIE SERVICE, PARCARE AUTO SI IMPREJMUIRE" COMUNA ALBOTA, JUDETUL ARGES

INITIATOR: TITU MELANIA CORINA

ELABORATOR: S.C. LORIDAN PROIECT 2004 S.R.L. - urb. SUCIU IOAN - AUGUSTIN

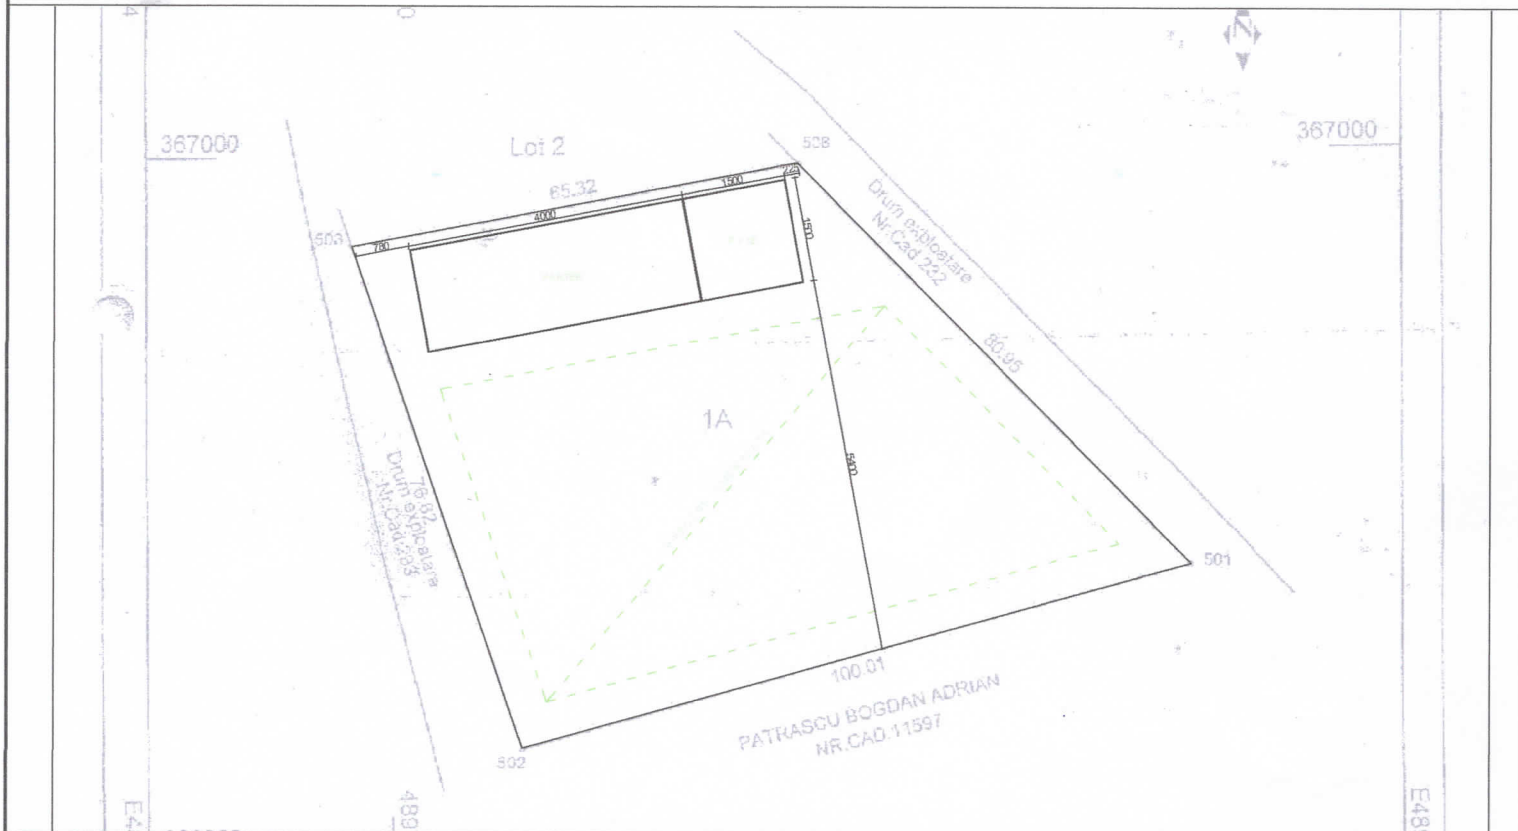

PUBLICUL ESTE INVITAT SA TRANSMITA OBSERVATII SI PROPUNERI SCRISE

ARGUMENTATE SI JUSTIFICATE PRIVIND INTENTIA DE ELABORARE A PLANULUI URBANISTIC
ZONAL IN PERIOADA 05/10/2018 - 20/10/2018

PERSOANA RESPONSABILA CU INFORMAREA POPULATIEI: *Kracl Mariu*

ADRESA: *Albota*, TELEFON: *0248 233 187*

E_MAIL: *primarie@albota.garges.ro*

OBSERVATIILE SUNT NECESARE IN VEDEREA ELABORARII PUZ "INTRODUCERE IN
INTRAVILAN SI REGLEMENTARE URBANISTICA IN VEDEREA CONSTRUIRII STATIE
SERVICE, PARCARE AUTO SI IMPREJMUIRE", COMUNA ALBOTA, JUDETUL ARGES

RASPUNSUL LA OBSERVATIILE TRANSMISE VA FI PUBLICAT IN SERVICIUL
URBANISM IN CADRUL PRIMARIEI ALBOTA SI VA FI PREZENTAT TIMP DE 15 ZILE DE
LA INCHIDEREA PERIOADEI DE CONSULTARE A PUBLICULUI LA SEDIUL PRIMARIEI
ALBOTA, JUDETUL ARGES

ETAPELE PRECONIZATE PENTRU CONSULTAREA PUBLICULUI PANA LA APROBAREA PLANULUI

1. ETAPA PREMERGATOARE - ANUNT INTENTIE DE ELABORARE P.U.Z.

2. ETAPA ELABORARII PROPUNERILOR CE VOR FI SUPUSE ANALIZARII

METODA DE INFORMARE PRIN AFISARE - 15 ZILE DE LA DATA PUBLICARII