


CONSULTARE ASUPRA PROPUNERILOR PRELIMINAREA PLAN URBANISTIC ZONAL "INTRODUCERE IN INTRAVILAN IN VEDEREA CONSTRUIRII-LOCUINTE INDIVIDUALE (16 LOTURI)" COM. ALBOTA, JUDEȚUL ARGEȘ

INITIATOR: BARBU ION, LAZARESCU DODICA, BABAN ANDREI CLAUDIU, NICOLAE FLORENTIN
ALEXANDRU, LIMPEZOIU NICOLAE-MARIUS, ION MARIAN-LAURENȚIU, BĂESCU ALEXANDRA
MARIA, DUMITRU MARIUS LAURENȚIU, DUMITRU PETRICA, DOBRESCU PETRE, DOBRESCU ALINA,
DUTA BOGDAN IONUȚ, VLAD MADALINA MARIA,
ELABORATOR: S.C. LORIDAN PROIECT 2004 S.R.L. - urb. Suciul Ioan - Augustin

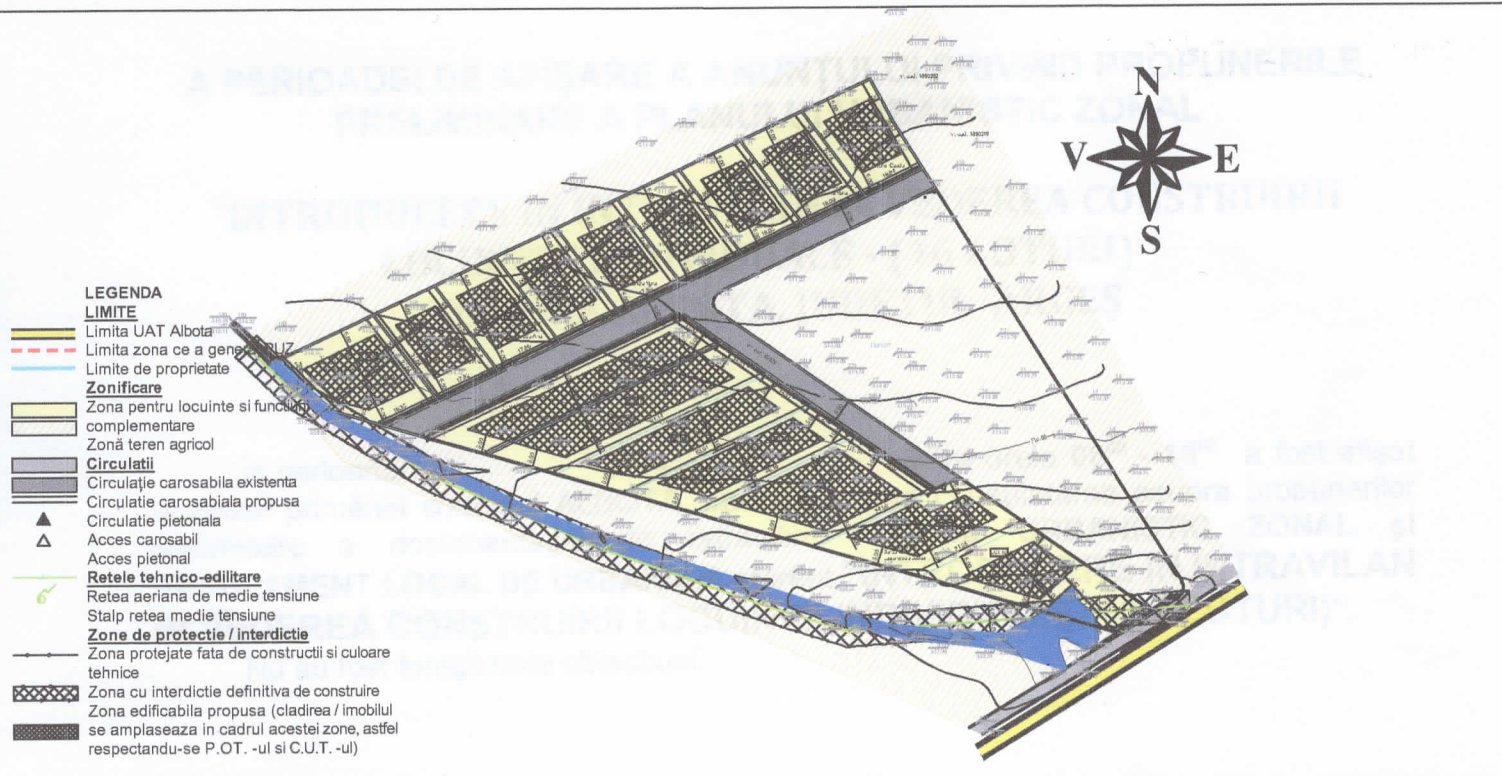

PUBLICUL ESTE INVITAT SĂ TRANSMITĂ OBSERVAȚII ȘI PROPUNERI SCRISE
ARGUMENTATE ȘI JUSTIFICATE PRIVIND CONSULTARE ASUPRA PROPUNERILOR PRELIMINAREA
A PLANULUI URBANISTIC ZONAL ÎN PERIOADA

PERSOANA RESPONSABILĂ CU INFORMAREA POPULAȚIEI..... KRAL MARIN
ADRESA: ALBOTA, SAT ALBOTA, NR.1 TELEFON: 0248 233 187
E_MAIL: pimare@albota.arges.ro

OBSERVAȚIILE SUNT NECESARE ÎN VEDEREA ELABORĂRII PUZ "INTRODUCERE IN
INTRAVILAN IN VEDEREA CONSTRUIRII-LOCUINTE INDIVIDUALE (16 LOTURI)", COM.
ALBOTA, JUDEȚUL ARGEȘ

RĂSPUNSUL LA OBSERVAȚIILE TRANSMISE VA FI PUBLICAT ÎN SERVICIUL
URBANISM ÎN CADRUL PRIMĂRIEI ALBOTA ȘI VA FI PREZENTAT TIMP DE 15 ZILE DE
LA ÎNCHIDEREA PERIOADEI DE CONSULTARE A PUBLICULUI LA SEDIUL PRIMĂRIEI
ALBOTA, JUDEȚUL ARGEȘ

ETAPELE PRECONIZATE PENTRU CONSULTAREA PUBLICULUI PÂNĂ LA APROBAREA PLANULUI
1. ETAPA PREMERGATOARE - CONSULTARE ASUPRA PROPUNERILOR PRELIMINAREA P.U.Z.
2. ETAPA ELABORĂRII PROPUNERILOR CE VOR FI SUPUSE ANALIZĂRII
METODA DE INFORMARE PRIN AFIȘARE - 15 ZILE DE LA DATA PUBLICĂRII