

PRIMĂRIA COMUNEI ALBOTA


DATA ANUNȚULUI ..01.03.2018

# INTENȚIE DE ELABORARE PLAN URBANISTIC ZONAL și Regulament Local de urbanism pentru investiția

## ”CONSTRUIRE HALE PENTRU SPAȚII ADMINISTRATIVE, DEPOZITARE, PRODUCTIE SI GARAJE” comuna ALBOTA, sat ALBOTA, jud. Arges

INIȚIATOR: CONSTANTIN FLORIN CRISTINEL

ELABORATOR: S.C. ADVANCED STRUCTURAL DESIGN SRL - urb. dpl. Augustin Ioan SUCIU

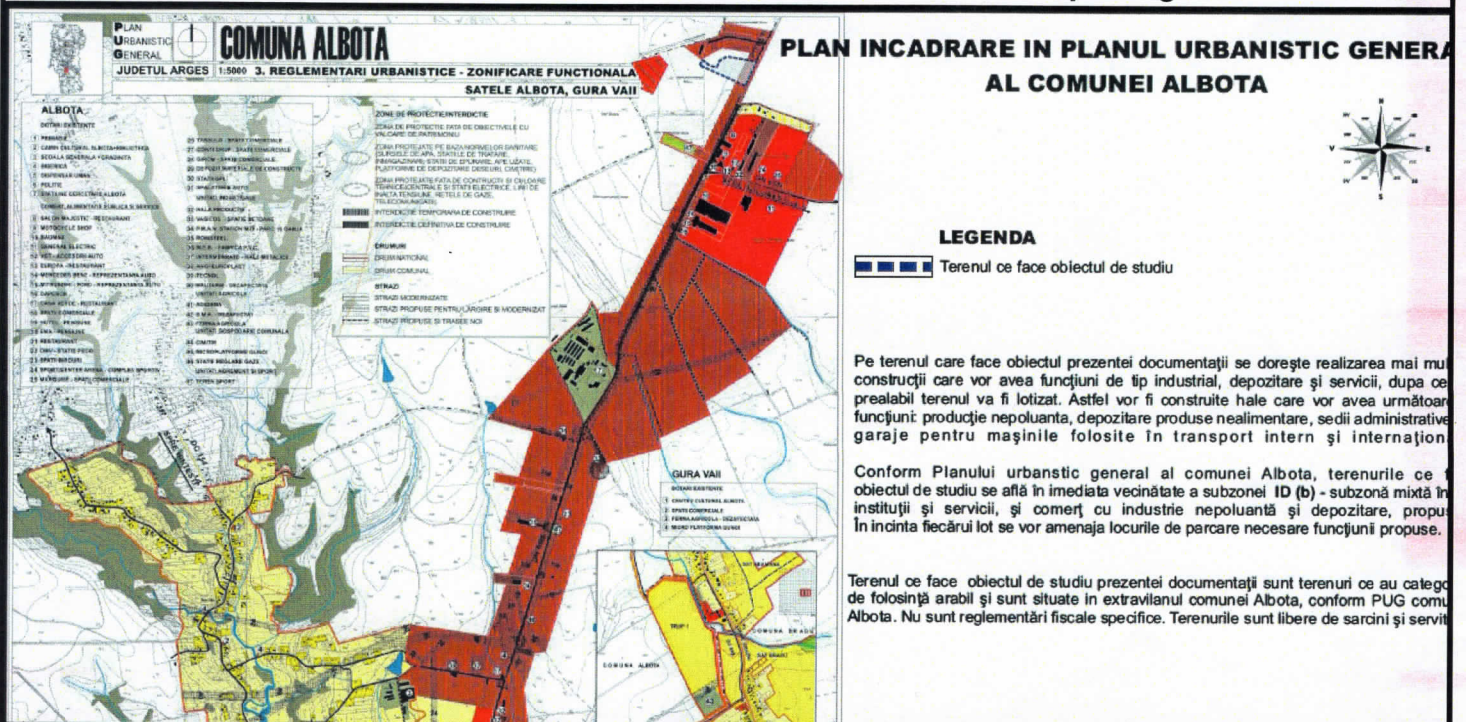

**LEGENDA**  
[Red box] Terenul ce face obiectul de studiu

Pe terenul care face obiectul prezentei documentații se dorește realizarea mai multor construcții care vor avea funcțiuni de tip industrial, depozitare și servicii, după ce prealabil terenul va fi lotizat. Astfel vor fi construite hale care vor avea următoarele funcțiuni: producție nepoluantă, depozitare produse alimentare, sedii administrative, garaje pentru mașinile folosite în transport intern și internațional.

Conform Planului urbanistic general al comunei Albota, terenurile ce fac obiectul de studiu se află în imediata vecinătate a subzonei ID (b) - subzonă mixtă în instituții și servicii, și comerț cu industrie nepoluantă și depozitare, propunându-se în incinta fiecărui lot să se amenajeze locurile de parcare necesare funcțiunii propuse.

Terenul ce face obiectul de studiu prezentei documentații sunt terenuri ce au categorii de folosință arabil și sunt situate în extravilanul comunei Albota, conform PUG comuna Albota. Nu sunt reglementări fiscale specifice. Terenurile sunt libere de sarcini și servitute.

**PUBLICUL ESTE INVITAT SĂ TRANSMITĂ OBSERVAȚII ȘI PROPUNERI SCRISE ARGUMENTATE ȘI JUSTIFICATE PRIVIND INTENȚIA DE ELABORARE A PLANULUI URBANISTIC ZONAL ÎN PERIOADA: ..01.03.2018- ..15.03.2018**

PERSOANA RESPONSABILĂ CU INFORMAREA POPULAȚIEI ..... *KRAL MARIN*  
ADRESA: ..... *ALBOTA, SAT: ALBOTA*  
TELEFON ..... *0248/1233187*  
E\_MAIL: ..... *pumarul@albota.jarges.ro*

**OBSERVAȚIILE SUNT NECESARE ÎN VEDEREA ELABORĂRII P.U.Z.  
”CONSTRUIRE HALE PENTRU SPAȚII ADMINISTRATIVE, DEPOZITARE,  
PRODUCTIE SI GARAJE”,  
COMUNA ALBOTA, SAT ALBOTA, JUDEȚUL ARGES**

RĂSPUNSUL LA OBSERVAȚIILE TRANSMISE VA FI PUBLICAT DE SERVICIUL URBANISM PE PAGINA DE INTERNET A PRIMĂRIEI ALBOTA ȘI VA FI PREZENTAT TIMP DE 15 ZILE DE LA ÎNCHIEIEREA PERIOADEI DE CONSULTARE A PUBLICULUI LA SEDIUL PRIMĂRIEI ALBOTA, JUDEȚUL ARGES

ETAPELE PRECONIZATE PENTRU CONSULTAREA PUBLICULUI PÂNĂ LA APROBAREA PLANULUI  
1. ETAPA PREMERGĂTOARE - ANUNȚ INTENȚIE DE ELABORARE P.U.Z.  
2. ETAPA ELABORĂRII PROPUNERILOR CE VOR FI SUPUSE ANALIZĂRII METODA DE INFORMARE ..... *AFIȘARE* ..... 15 ZILE DE LA DATA PUBLICĂRII  
3. ETAPA PROPUNERILOR FINALE


# PROPUNERI PRELIMINARE PLAN URBANISTIC ZONAL si Regulament Local de urbanism pentru investitia

## ”CONSTRUIRE HALE PENTRU SPATII ADMINISTRATIVE, DEPOZITARE, PRODUCTIE SI GARAJE ” comuna ALBOTA, sat ALBOTA, jud. Arges

INIȚIATOR: CONSTANTIN FLORIN CRISTINEL

ROMANIA  
PRIMARIA ALBOTA  
JUD ARGES  
1235  
INTRARE/IESIRE NR.  
Ap. Luna 2018 03 01

ELABORATOR: S.C. ADVANCED STRUCTURAL DESIGN SRL - urb. dpl. Augustin Ioan SUCIU

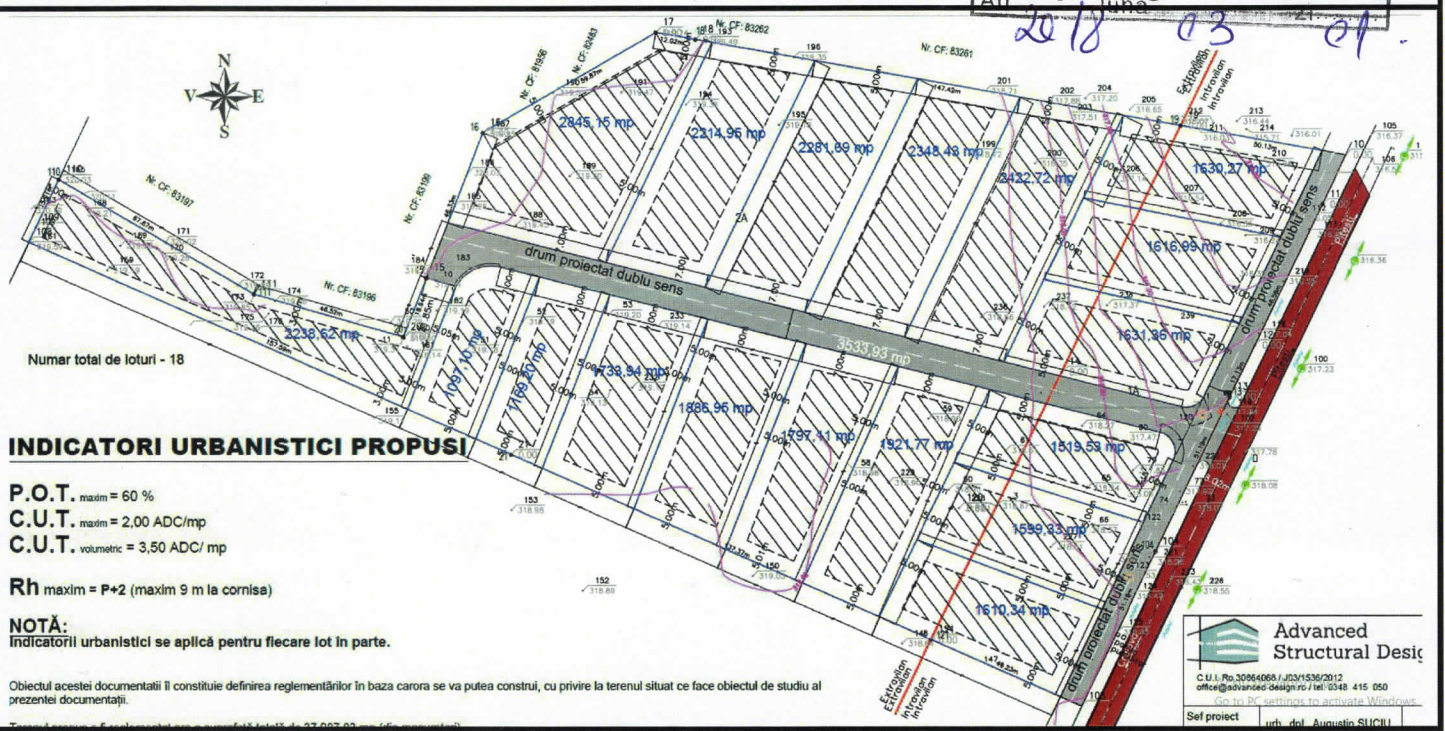

**PUBLICUL ESTE INVITAT SĂ TRANSMITĂ OBSERVAȚII ȘI PROPUNERI SCRISE ARGUMENTATE ȘI JUSTIFICATE PRIVIND PROPUNERILE PRELIMINARE A PLANULUI URBANISTIC ZONAL ÎN PERIOADA: .....01.03.2018 15.03.2018**

PERSOANA RESPONSABILĂ CU INFORMAREA POPULAȚIEI .....KRAC MARIN  
ADRESA: .....ALBOTA, SAT ALBOTA  
TELEFON .....248/233187  
E\_MAIL: .....mimare@albota.garges.ro

**OBSERVAȚIILE SUNT NECESARE ÎN VEDEREA ELABORĂRII P.U.Z.  
”CONSTRUIRE HALE PENTRU SPATII ADMINISTRATIVE, DEPOZITARE,  
PRODUCTIE SI GARAJE”,  
COMUNA ALBOTA, SAT ALBOTA, JUDEȚUL ARGES**

RĂSPUNSUL LA OBSERVAȚIILE TRANSMISE VA FI PUBLICAT DE SERVICIUL URBANISM PE PAGINA DE INTERNET A PRIMĂRIEI ALBOTA ȘI VA FI PREZENTAT TIMP DE 15 ZILE DE LA ÎNCHEIEREA PERIOADEI DE CONSULTARE A PUBLICULUI LA SEDIUL PRIMĂRIEI ALBOTA, JUDEȚUL ARGES

ETAPELE PRECONIZATE PENTRU CONSULTAREA PUBLICULUI PÂNĂ LA APROBAREA PLANULUI

1. ETAPA PREMERGĂTOARE - ANUNȚ INTENȚIE DE ELABORARE P.U.Z.
2. ETAPA ELABORĂRII PROPUNERILOR CE VOR FI SUPUSE ANALIZĂRII METODA DE INFORMARE .....AFISARE ..... 15 ZILE DE LA DATA PUBLICĂRII
3. ETAPA PROPUNERILOR FINALE