

PRIMARIA COMUNEI ALBOTA

DATA ANUNTULUI:


ROMANIA
PRIMARIA ALBOTA
JUDEȚUL ARGES

INTRARE/IESIRE NR. *R62*

INTENȚIE DE ELABORARE PLAN URBANISTIC ZONAL "INTRODUCERE ÎN INTRAVILAN ÎN VEDEREA CONSTRUIRII-LOCUINTE INDIVIDUALE (16 LOTURI)" COM. ALBOTA, JUDEȚUL ARGES

INITIATOR: BARBU ION, LAZARESCU DODICA, BABAN ANDREI CLAUDIU, NICOLAE FLORENTIN
ALEXANDRU, LIMPEZOIU NICOLAE-MARIUS, ION MARIAN-LAURENȚIU, BĂESCU ALEXANDRA
MARIA, DUMITRU MARIUS LAURENȚIU, DUMITRU PETRICA, DOBRESCU PETRE, DOBRESCU ALINA,
DUTA BOGDAN IONUȚ, VLAD MADALINA MARIA,

ELABORATOR: S.C. LORIDAN PROIECT 2004 S.R.L. - urb. Suciul Ioan - Augustin

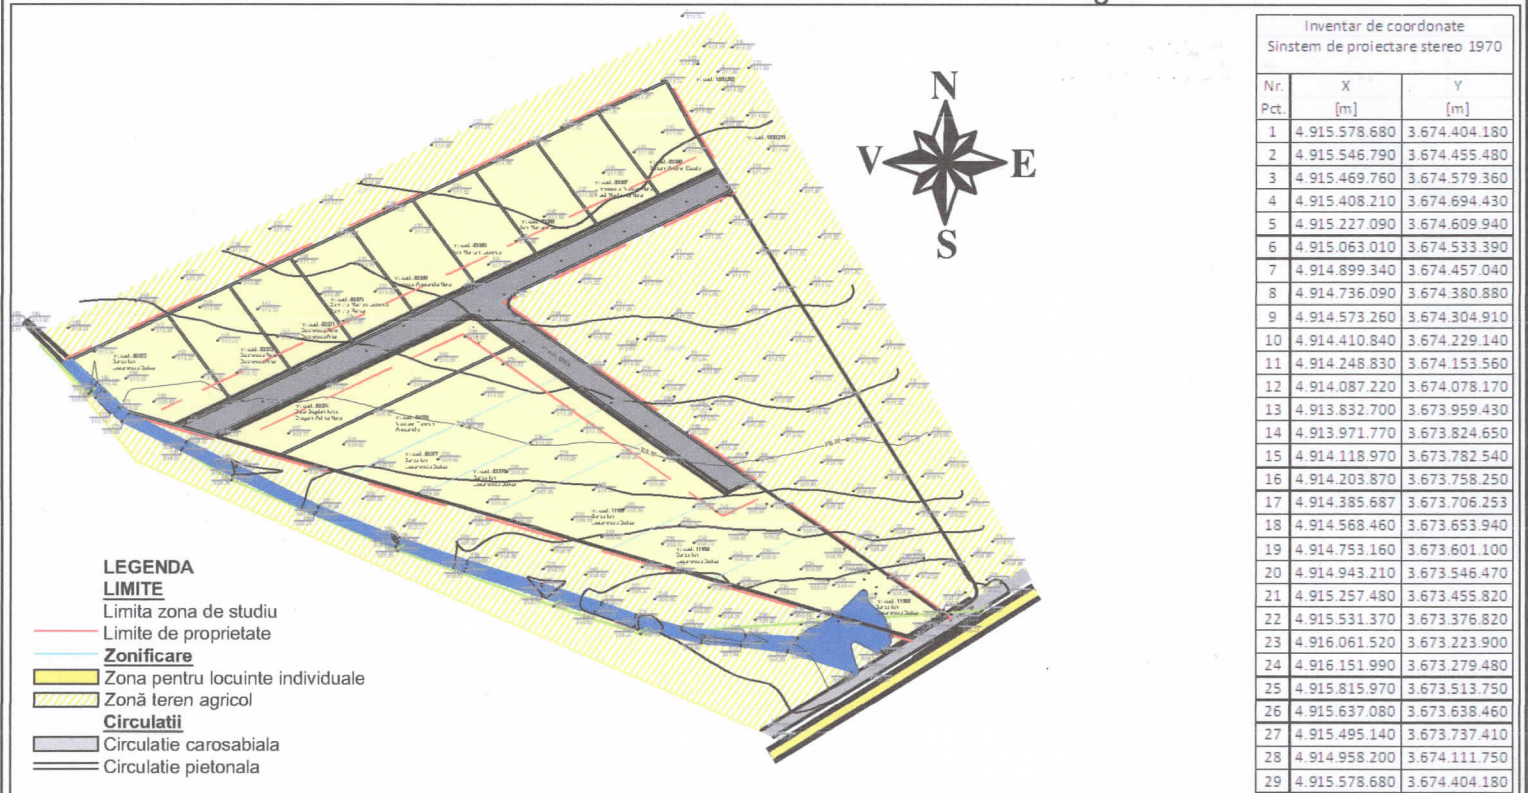

PUBLICUL ESTE INVITAT SĂ TRANSMITĂ OBSERVAȚII ȘI PROPUNERI SCRISE
ARGUMENTATE ȘI JUSTIFICATE PRIVIND INTENȚIA DE ELABORARE A PLANULUI URBANISTIC
ZONAL ÎN PERIOADA

PERSOANA RESPONSABILĂ CU INFORMAREA POPULAȚIEI: *Kral elbarur*
ADRESA: *Albota, str. Albota nr. 1.*, TELEFON: *0248 233 182*
E_MAIL: *primarie@albota.garges.ro*

OBSERVAȚIILE SUNT NECESARE ÎN VEDEREA ELABORĂRII PUZ "INTRODUCERE ÎN
INTRAVILAN ÎN VEDEREA CONSTRUIRII-LOCUINTE INDIVIDUALE (16 LOTURI)", COM.
ALBOTA, JUDEȚUL ARGES

RĂSPUNSUL LA OBSERVAȚIILE TRANSMISE VA FI PUBLICAT ÎN SERVICIUL
URBANISM ÎN CADRUL PRIMĂRIEI ALBOTA ȘI VA FI PREZENTAT TIMP DE 15 ZILE DE
LA INCHIDEREA PERIOADEI DE CONSULTARE A PUBLICULUI LA SEDIUL PRIMĂRIEI
ALBOTA, JUDEȚUL ARGES

ETAPELE PRECONIZATE PENTRU CONSULTAREA PUBLICULUI PÂNĂ LA APROBAREA PLANULUI

1. ETAPA PREMERGĂTOARE - ANUNȚ INTENȚIE DE ELABORARE P.U.Z.
 2. ETAPA ELABORĂRII PROPUNERILOR CE VOR FI SUPUSE ANALIZĂRII
- METODA DE INFORMARE PRIN AFIȘARE - 15 ZILE DE LA DATA PUBLICĂRII