



LABORATOR: S.C. ARHIAMA PRO DESIGN S.R.L.

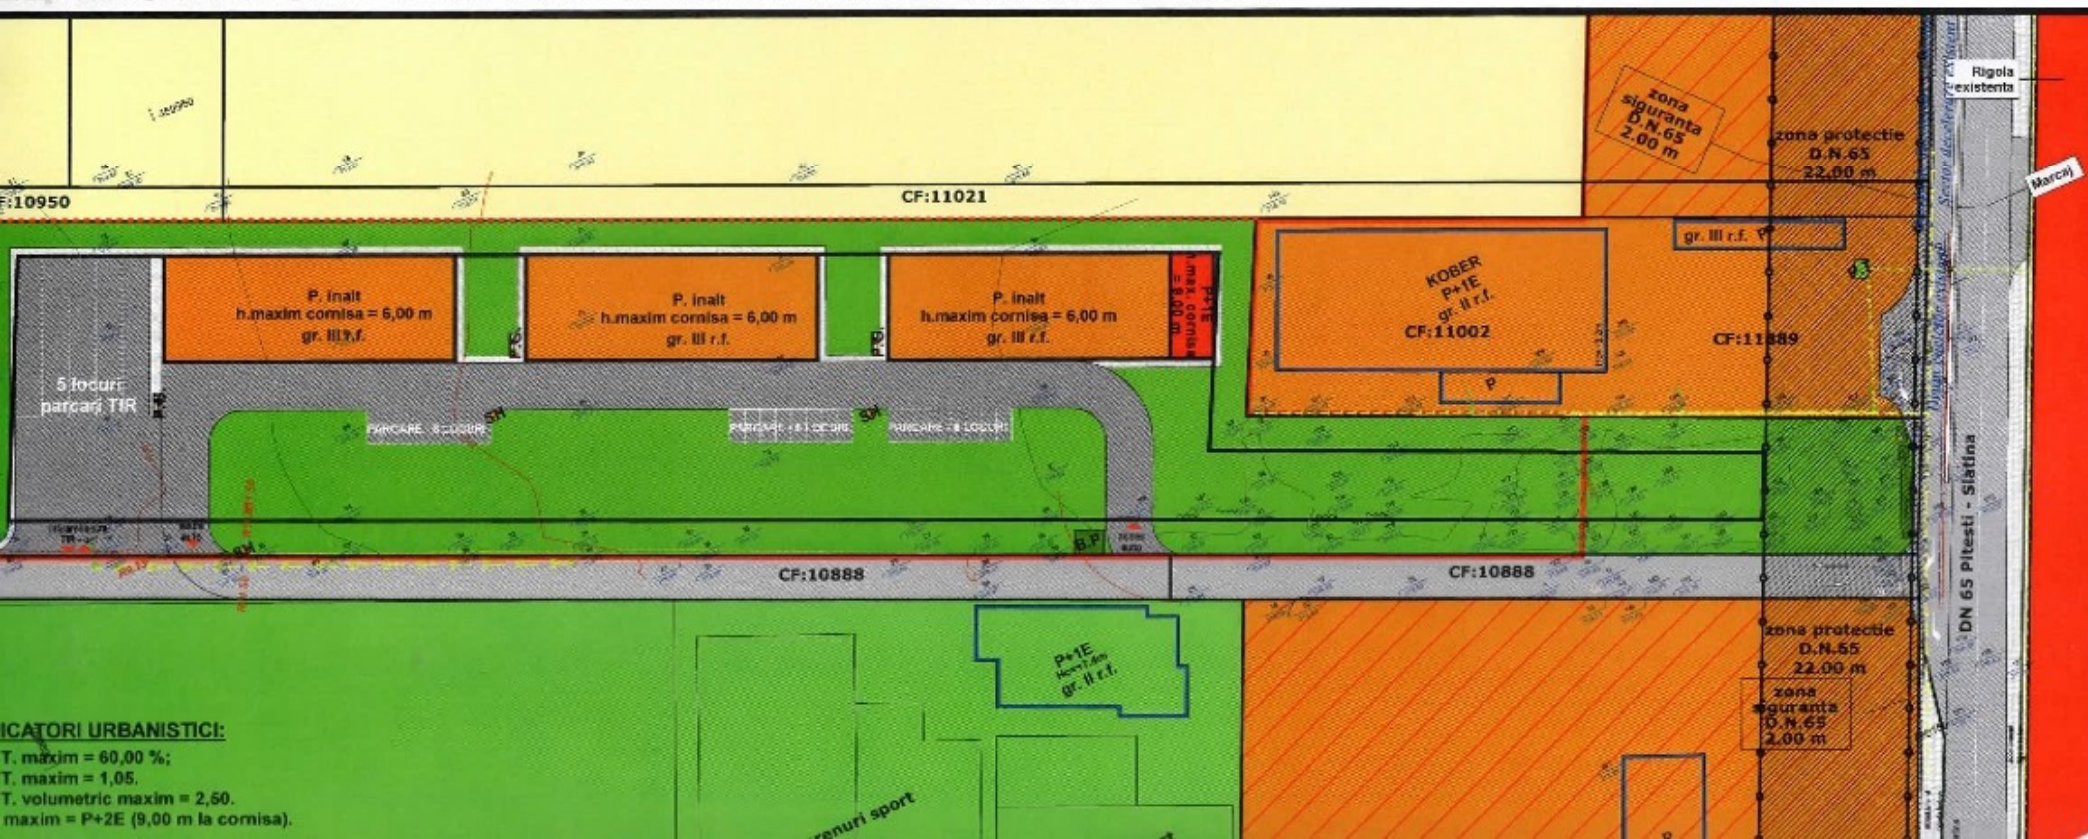

INDICATORI URBANISTICI:

P.O.T. maxim = 60,00 %;
C.U.T. maxim = 1,06;
C.U.T. volumetric maxim = 2,50;
R.H. maxim = P+2E (9,00 m la cornisa).

BILANT TERITORIAL PROPUȘ		
ZONIFICARE FUNCȚIONALĂ	SUPRAFAȚĂ (mp.)	PROCENT
ZONA INDUSTRIALĂ	6 900,00	60,00%
SPĂȚII VERZI AMENAJATE (grădini, copaci ornamentali)	2 300,00	20,00%
CIRCULAȚII (carosabil, pictorial, parcare)	2 186,00	19,00%
GOSPODĂRIE COMUNALĂ	115,00	1,00%
TOTAL	11 501,00	100,00%

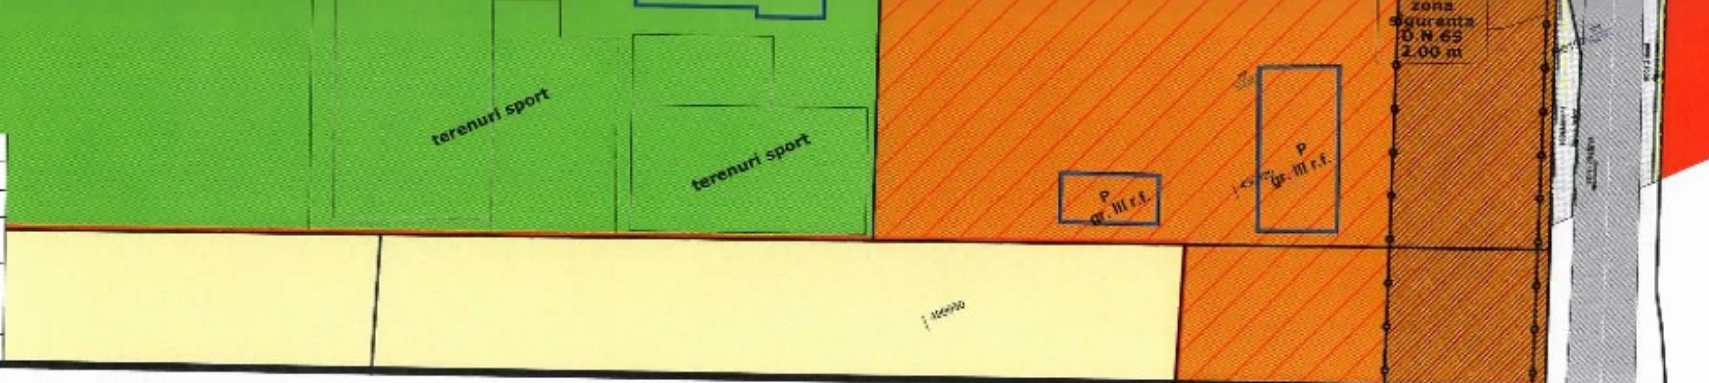

PUBLICUL ESTE INVITAT SA TRANSMITA OBSERVATII SI PROPUNERI SCRISE
ARGUMENTATE SI JUSTIFICATE PRIVIND PROPUNERILE FINALE ALE PLANULUI URBANISTIC ZONAL
IN PERIOADA: 10.07.2019 - 25.07.2019

PERSOANA RESPONSABILA CU INFORMAREA POPULATIEI..... KRAC MARIN.....
ADRESA..... ALBOTA, STR. PRINCIPALA, NR. 1.....
TELEFON..... 0248 / 233.187.....
E_MAIL..... primarie@albota-jarges.ro.....

OBSERVATIILE SUNT NECESARE IN VEDEREA ELABORARII P.U.Z.
"ELABORARE PUZ pentru INTRODUCEREA IN INTRAVILAN IN VEDEREA
"CONSTRUIRE HALA DEPOZITARE SI IMPREJMUIRE TEREN"
comuna ALBOTA, sat ALBOTA, judet Arges

RASPUNSUL LA OBSERVATIILE TRANSMISE VA FI PUBLICAT DE SERVICIUL URBANISM PE
PAGINA DE INTERNET A PRIMARIEI ALBOTA SI VA FI PREZENTAT TIMP DE 15 ZILE DE LA
INCEPEREA PERIOADEI DE CONSULTARE A PUBLICULUI LA SEDIUL PRIMARIEI ALBOTA,
JUDETUL ARGES

ETAPELE PRECONIZATE PENTRU CONSULTAREA PUBLICULUI PANA LA APROBAREA PLANULUI
1. ETAPA PREMERGATOARE - ANUNT INTENTIE DE ELABORARE P.U.Z.
2. ETAPA ELABORARII PROPUNERILOR CE VOR FI SUPUSE ANALIZARII
METODA DE INFORMARE..... AFISARE..... 15 ZILE DE LA DATA PUBLICARII
3. ETAPA PROPUNERILOR FINALE