



H O T Ă R Ă R E

**privind predarea către Ministerul Dezvoltării Regionale și Administrației Publice prin
Compania Națională de Investiții “C.N.I.” S.A., a amplasamentului și asigurarea condițiilor în
vederea executării obiectivului de investiții Proiect tip-“Sală de sport cu tribună 180 locuri din
satul Albota, nr.396, comuna Albota, județul Argeș”, punct “Școala Albota”**

Consiliul local al comunei Albota, județul Argeș, întrunit în ședință ordinară, în data de 16.09.2019,

Având în vedere:

- referatul de aprobare al Primarului Comunei Albota;
 - raportul de specialitate nr.5039/05.03.2019 întocmit de inspector superior Neacșu Elena din cadrul Biroului financiar contabil ;
 - Adresa nr.15663/06.09.2019 emisă de Compania Națională de Investiții cu privire la realizarea obiectivului de investiție “Construire sală de sport în comuna Albota, nr.396, județul Argeș, punct Școala Albota”;
 - Adresa nr.6467/04.09.2019 emisă de Compania Națională de Investiții cu privire la faptul că obiectivul de investiții “Construire sală de sport în comuna Albota, nr.396, județul Argeș, punct Școala Albota” a fost introdus pe Lista sinteză a subprogramului “Săli de sport” aprobată prin Ordin M.D.R.A.P. nr.2438/23.08.2019;
 - Anexa 10 (poziția 12-13) –privind Inventarul bunurilor care aparțin domeniului public al comunei Albota, județul Argeș la H.G. nr.447/2002 privind atestarea bunurilor aparținând domeniului public al județului Argeș, precum și al municipiilor, orașelor și comunelor din județul Argeș;
 - prevederile O.G. nr.16/19.08.2014 pentru modificarea și completarea O.G. nr.25/2001 privind înființarea Compania Națională de Investiții “C.N.I.” S.A.,
 - prevederile art.129 alin.(1), (2) lit.”c, d, e”, alin.(7) lit.”a ,e, f”, alin.(9) lit.”a “, art.138 alin.(6) ,(8), (9), (10), (16), art.139 alin.(1),(3) lit.”f “și “g” din O.U.G. nr. 57 din 3 iulie 2019 privind Codul administrativ;
 - Avizul comisiei de specialitate a Consiliului Local Albota conform art.125 alin.(1) și (2) din O.U.G. nr. 57 din 3 iulie 2019 privind Codul administrativ;
- În temeiul dispozițiilor art.198 alin.(1),(2), art.199 alin.(1) și art.200 din O.U.G. nr. 57 din 3 iulie 2019 privind Codul administrativ,

H O T Ă R Ă Ș T E:

Art.1. Se aprobă predarea către Ministerul Dezvoltării Regionale și Administrației Publice prin Compania Națională de Investiții “C.N.I.” S.A., pe bază de protocol, a terenului situat în localitatea Albota, nr.396, județul Argeș, punct “Școala Albota” aflat în proprietatea publică,

în suprafață de **2836 mp** din totalul de **10786 mp** identificat potrivit Cărții funciare nr.12460, număr topografic 12460, liber de sarcini, în vederea și pe perioada realizării de către “C.N.I.”- S.A. a obiectivului de investiții Proiect tip-“Sală de sport cu tribună 180 locuri din satul Albota, nr.396, comuna Albota, județul Argeș”, punct “Școala Albota”, conform anexei nr.1 parte integrantă din prezenta hotărâre.

Art.2.Amplasamentul este viabilizat, conform documentelor urbanistice, cu respectarea reglementărilor în vigoare.

Art.3.Se aprobă asigurarea finanțării de către Consiliul Local al comunei Albota, județul Argeș a cheltuielilor pentru racordurile la utilități (electrică, apă, canal, gaze sau alt tip de combustibil utilizat etc.).

Art.4.Consiliul Local al comunei Albota se obligă să asigure, în condițiile legii, suprafețele de teren necesare pentru depozitarea și organizarea șantierului.

Art.5.Consiliul Local al comunei Albota se obligă ca, după predarea amplasamentului și a obiectivului realizat, să mențină destinația acestuia și să îl întrețină pe o perioadă de minim 15 ani.

Art.6.Prezenta hotărâre va fi înaintată Prefectului Județului Argeș în vederea exercitării controlului de legalitate prin grija secretarului localității, va fi adusă la cunoștință publică și va fi comunicată Ministerul Dezvoltării Regionale și Administrației Publice, Companiei Naționale de Investiții “C.N.I.” S.A .

PREȘEDINTE DE ȘEDINȚĂ
Radu Dumitru



Contrasemnează,
SECRETAR
Elena Paraschiva

Data azi 16.09.2019
Nr.84

Nr. total al consilierilor
Nr. total al consilierilor prezenți
Nr. total al consilierilor absenți

= 13
= 13
= -

Voturi


- „pentru”
- „contra”
- „abțineri”

= 13
=
=



Anexa 2

HCL Nr. 84 din 16.09.2019

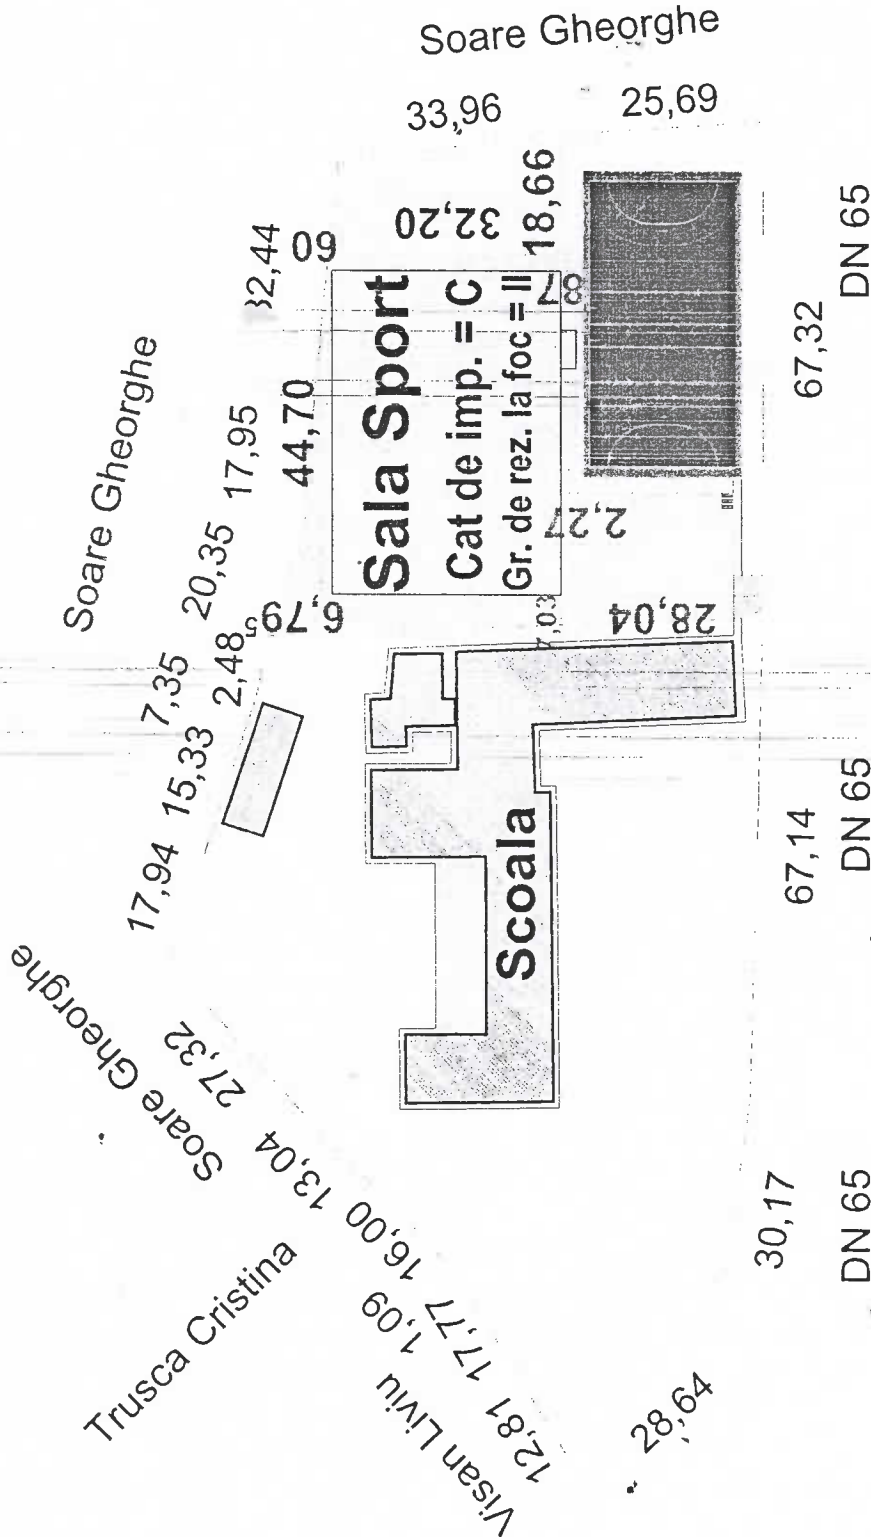

LEGENDA

- = Limita de Proprietate
- = Constructii Existente - P
- = Constructie Propusa - P +1E
- = Platforma Gospodareasca
- = Teren Sport Existent

= S. teren =2836mp ce se va preda catre MDRAP prin CNI in vederea realizarii proiectului.

S. TEREN = 10786,00 mp.
 S.c. existenta = 1441,00 mp.
 S.desf. existenta = 1441,00 mp.
 S.c. propusa = 1445,00 mp.
 S.desf. propusa = 1750,00 mp.
 S.c. rezultata = 2886,00 mp.
 S.desf. rezultata = 3191,00 mp.

propus:
 P.O.T. = 13,35%
 C.U.T. = 0,13

existent:
 P.O.T. = 26,75%
 C.U.T. = 0,29

S.C. FORUM PROIECT INVEST S.R.L.
 Proiectare și Consultanță pentru
 Accesarea de Fonduri Europene
 Pitești, Strada Egalității, Nr. 33, Etaj 2, Birou 4,
 Clădirea "Consilier Invest",
 Județul Argeș.
 www.fonduricad.ro

FORUM PROIECT INVEST
 www.fonduricad.ro

MEMBRU
AMCOR

SEMNATURA
 0727328473; 0756101999

SPECIFICATIE	NUME
MANAGER	Ec. Cosmina Petrescu
SEF PROIECT	Arh. Alexandru Berevoianu
PROIECTAT	Arh. Alexandru Berevoianu
DESENAT	Ing. Robin Gabriel Petrescu

BENEFICIAR:
 COMUNA ALBOTA
 AMPLASAMENT:
 Comuna ALBOTA, Sat ALBOTA,
 Județul ARGES.

TITLU PROIECT:
 CONSTRUIRE PROIECT TIP 'SALA
 DE SPORT CU
 TRIBUNA 180 LOCURI'

DENUMIRE PLANSA:
 PLAN SITUATIE

Nr.Pr. 197
 Data 2019

FAZA C.U.
 scara: 1:1000

PL. A1

