
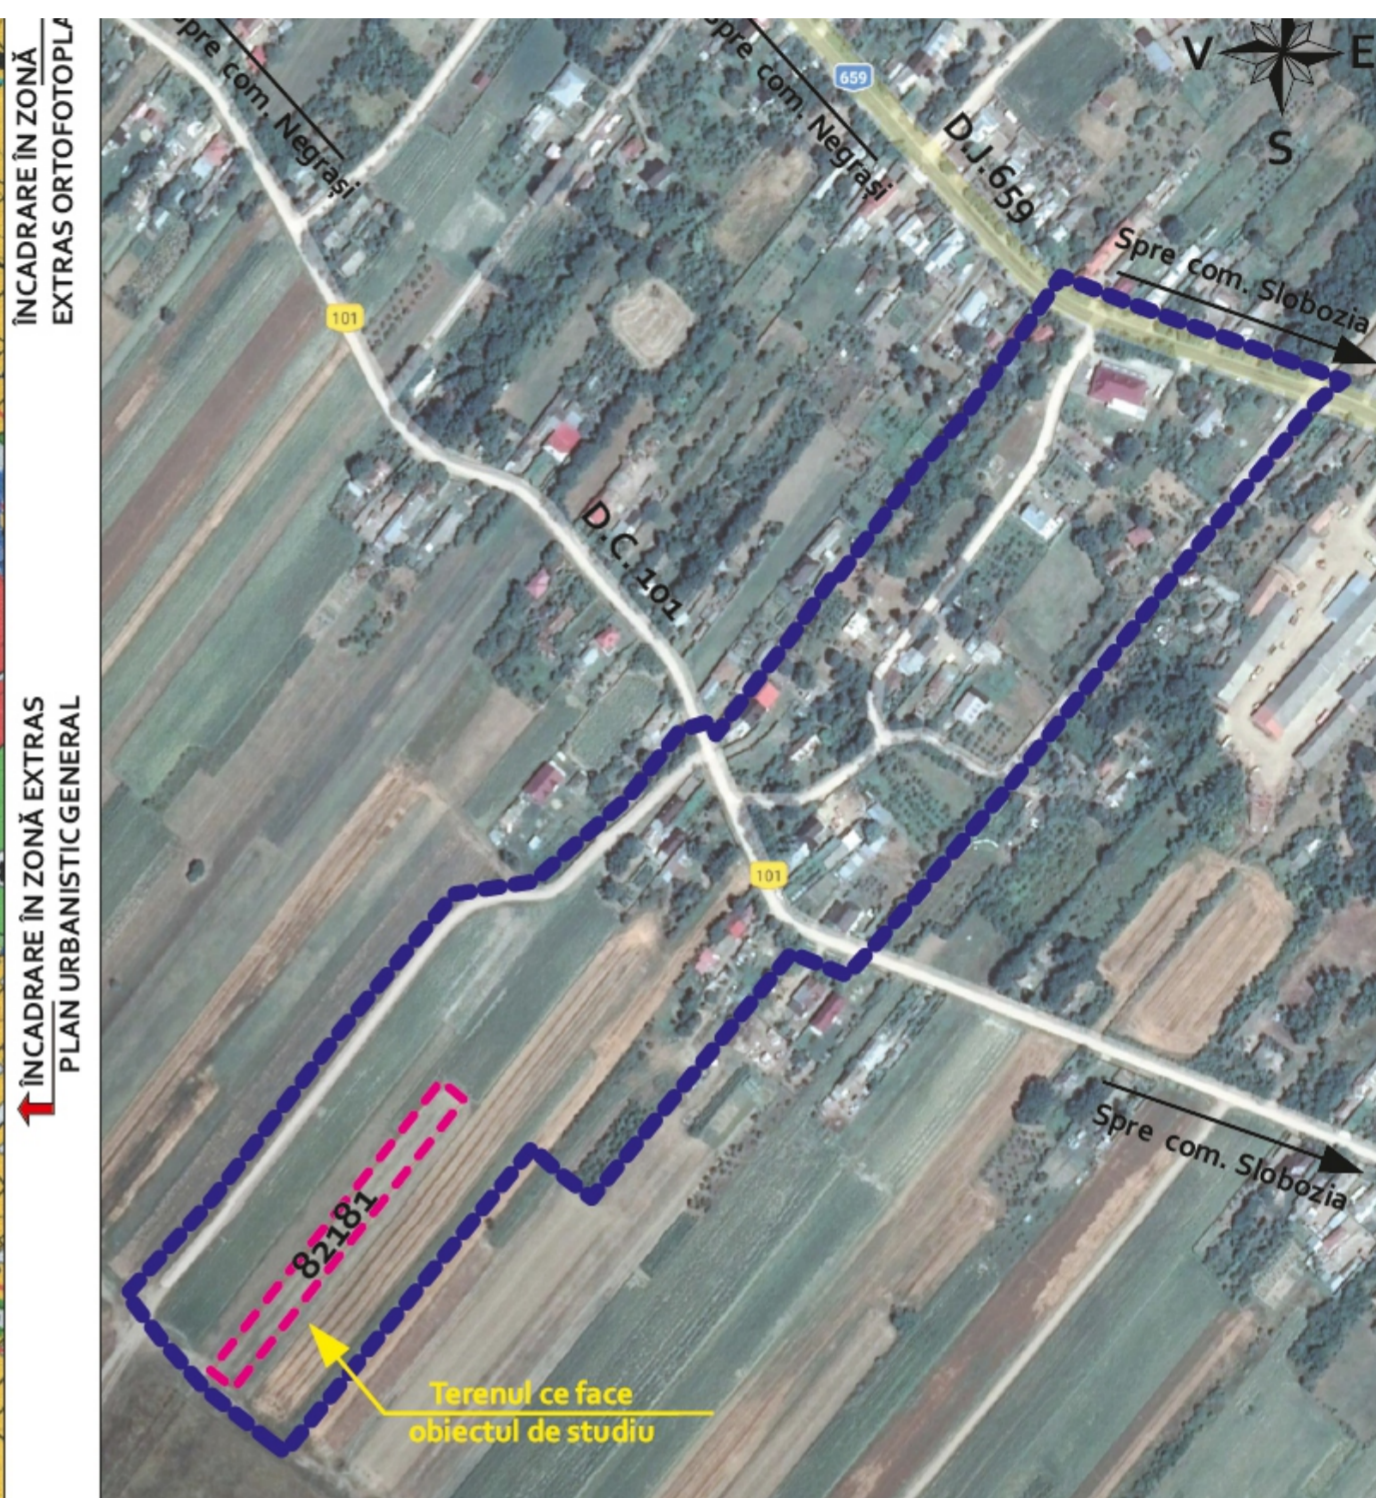


INTENȚIE DE ELABORARE

PLAN URBANISTIC ZONAL

pentru schimbare zonă funcțională și reglementare urbanistică în vederea realizării investiției

"FABRICĂ DE PELEȚI PENTRU FOC FABRICAȚI DIN RESTURI VEGETALE ȘI PAIE – NATI MAR VOSOMAR SRL"

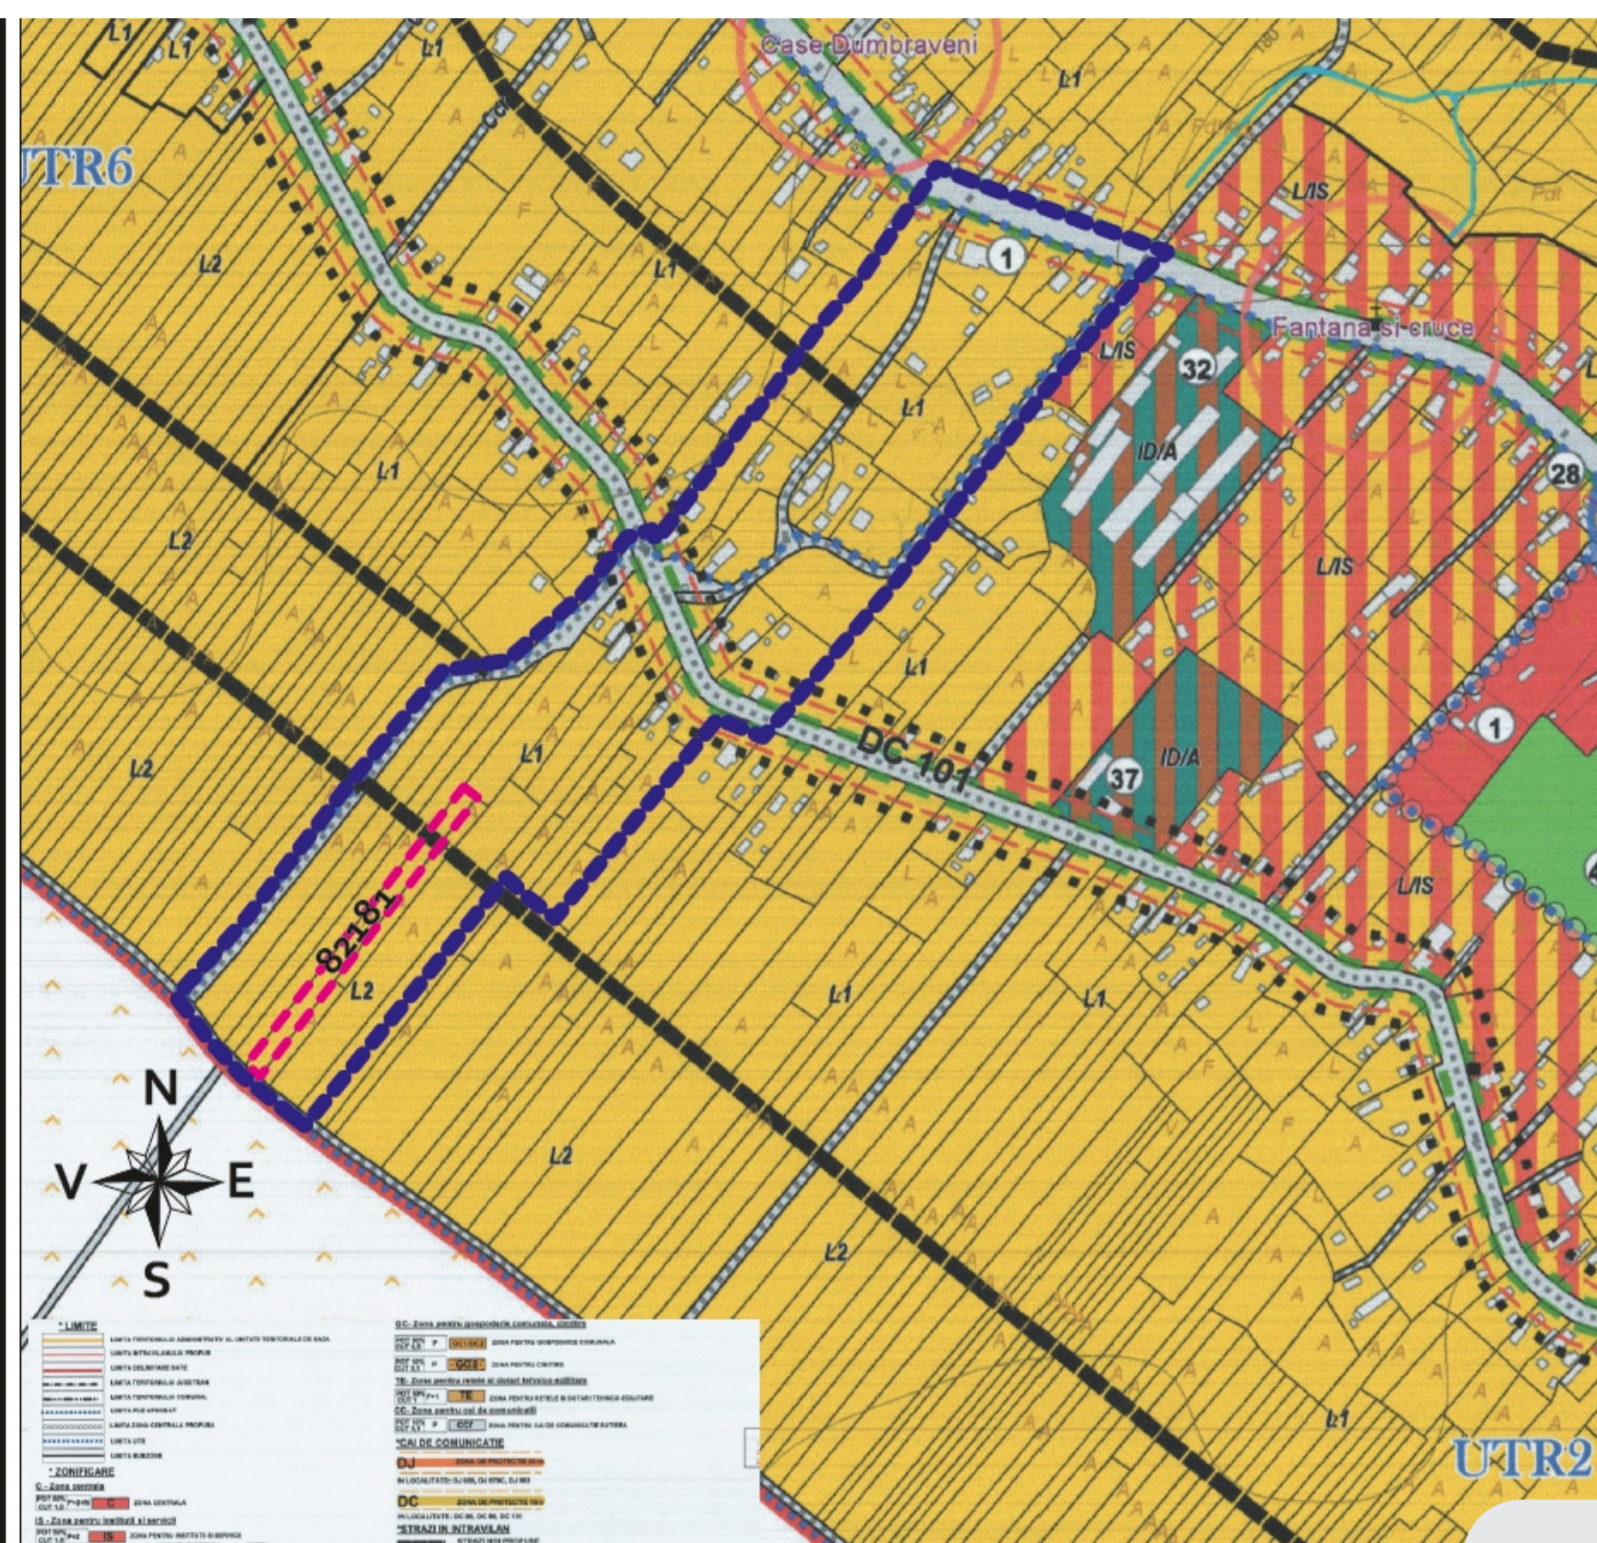

INIȚIATOR: S.C. NATI MAR VOSOMAR SRL

ELABORATOR: S.C. URBADESIGN SRL

PUBLICUL ESTE INVITAT SĂ TRANSMITĂ OBSERVAȚII ȘI PROPUNERI SCRISE ARGUMENTATE ȘI JUSTIFICATE PRIVIND INTENȚIA DE ELABORARE A PLANULUI URBANISTIC ZONAL

ÎN PERIOADA:28.12.2022 - 11.01.2023.....

PERSOANA RESPONSABILĂ CU INFORMAREA POPULAȚIEIISVORANU MIHAI.....

ADRESA: COMUNA MOZĂCENI, JUD. ARGEȘ - PRIMĂRIA MOZĂCENI

TELEFON 0248/ 697282

E_MAIL: primariamozaceni@yahoo.com

OBSERVAȚIILE SUNT NECESARE ÎN VEDEREA ELABORĂRII P.U.Z. pentru schimbare zonă funcțională și reglementare urbanistică în vederea realizării investiției

"FABRICĂ DE PELEȚI PENTRU FOC FABRICAȚI DIN RESTURI VEGETALE ȘI PAIE – NATI MAR VOSOMAR SRL"

RĂSPUNSUL LA OBSERVAȚIILE TRANSMISE VA FI PUBLICAT DE SERVICIUL URBANISM PE PAGINA DE INTERNET A PRIMĂRIEI MOZĂCENI ȘI VA FI PREZENTAT TIMP DE 15 ZILE DE LA ÎNCHEIEREA PERIOADEI DE CONSULTARE A PUBLICULUI LA SEDIUL PRIMĂRIEI MOZĂCENI JUDEȚUL ARGEȘ

ETAPELE PRECONIZATE PENTRU CONSULTAREA PUBLICULUI PÂNĂ LA APROBAREA PLANULUI

1. ETAPA PREMERGĂTOARE - ANUNȚ INTENȚIE DE ELABORARE P.U.Z.
2. ETAPA ELABORĂRII PROPUNERILOR CE VOR FI SUPUSE ANALIZĂRII

METODA DE INFORMARE **AFIȘARE** 15 ZILE DE LA DATA PUBLICĂRII