

COMUNA CORBENI
INTRARE CIESIRE
Nr. 8.198/2021


ETAPA PROPUNERILOR PRELIMINARE

PLAN URBANISTIC ZONAL si Regulament Local de Urbanism
pentru investitia

"ELABORARE PUZ pentru INTRODUCERE IN INTRAVILAN
SI REGLEMENTARE URBANISTICA IN VEDEREA
REALIZARII INVESTITIEI "CONSTRUIRE RESTAURANT"
comuna CORBENI, sat ROTUNDA, punct "ZAVOI", judet Arges

INITIATOR: S.C. TOP CLEANING S.R.L.

ELABORATOR: S.C. ARHIAMA PRO DESIGN S.R.L.

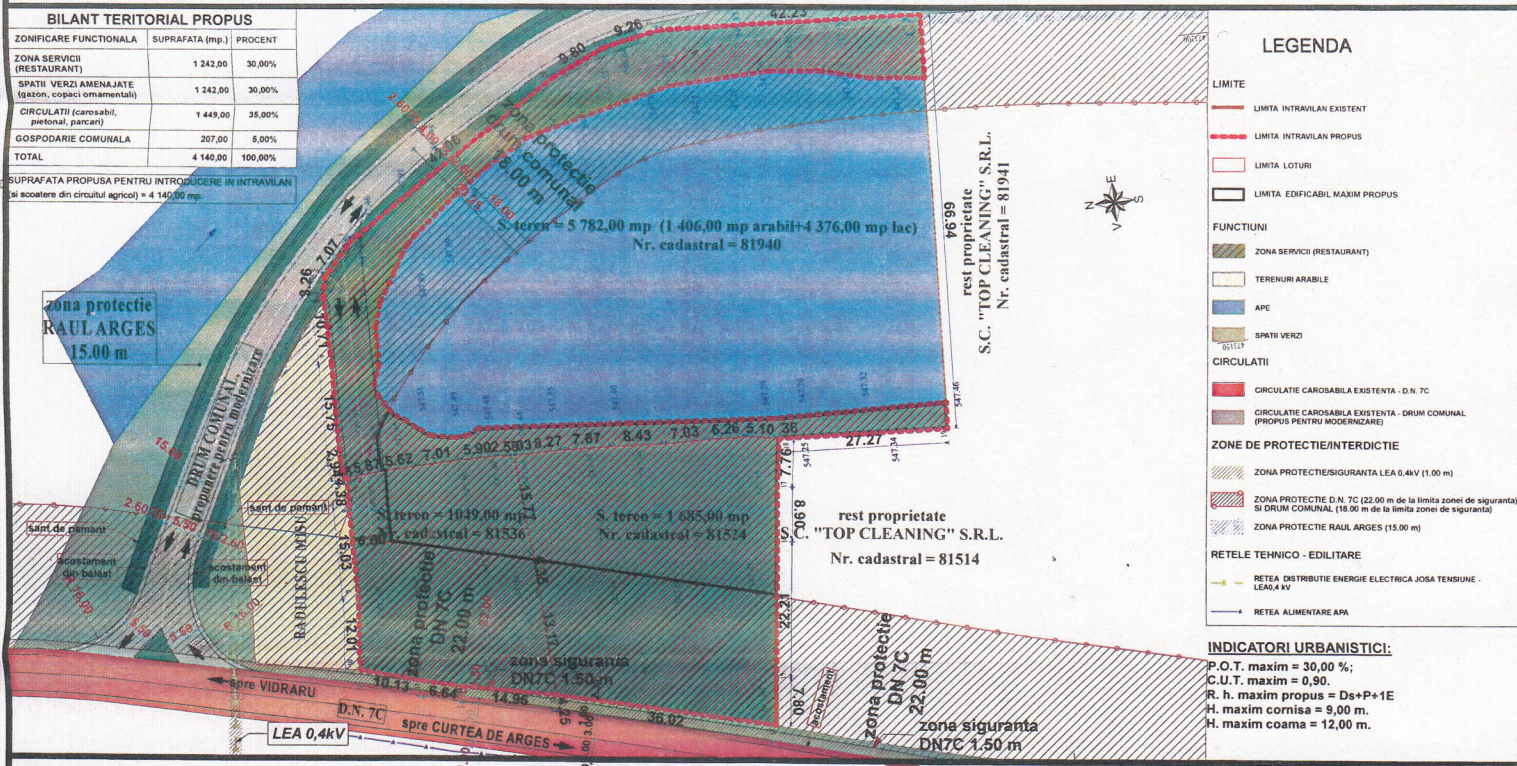

PUBLICUL ESTE INVITAT SA TRANSMITA OBSERVATII SI PROPUNERI SCRISE

ARGUMENTATE SI JUSTIFICATE PRIVIND PROPUNERILE PRELIMINARE ALE PLANULUI URBANISTIC ZONAL

IN PERIOADA: 08.03.2021 - 23.03.2021

PERSONA RESPONSABILA CU INFORMAREA POPULATIEI... *Hondue Eugen*

ADRESA... *Primaria Corbeni*

TELEFON... *0749 168489*

E_MAIL... *primaria_corbeni@yahoo.com*

OBSERVATIILE SUNT NECESARE IN VEDEREA ELABORARII P.U.Z.
"ELABORARE PUZ pentru INTRODUCERE IN INTRAVILAN SI
REGLEMENTARE URBANISTICA IN VEDEREA REALIZARII INVESTITIEI
"CONSTRUIRE RESTAURANT"

COMUNA CORBENI, SAT ROTUNDA, PUNCT "ZAVOI", JUDETUL ARGES

RASPUNSUL LA OBSERVATIILE TRANSMISE VA FI PUBLICAT DE SERVICIUL URBANISM PE
PAGINA DE INTERNET A PRIMARIEI CORBENI SI VA FI PREZENTAT TIMP DE 15 ZILE DE LA
INCHIEIEREA PERIOADEI DE CONSULTARE A PUBLICULUI LA SEDIUL PRIMARIEI CORBENI,
JUDETUL ARGES

ETAPELE PRECONIZATE PENTRU CONSULTAREA PUBLICULUI PANA LA APROBAREA PLANULUI

1. ETAPA PREMURGATOARE - ANUNT INTENTIE DE ELABORARE P.U.Z.

2. ETAPA ELABORARII PROPUNERILOR CE VOR FI SUPUSE ANALIZARII