


PLAN URBANISTIC GENERAL ȘI REGULAMENT LOCAL DE URBANISM AL COMUNEI ȘTEFAN cel MARE, JUDEȚUL ARGEȘ

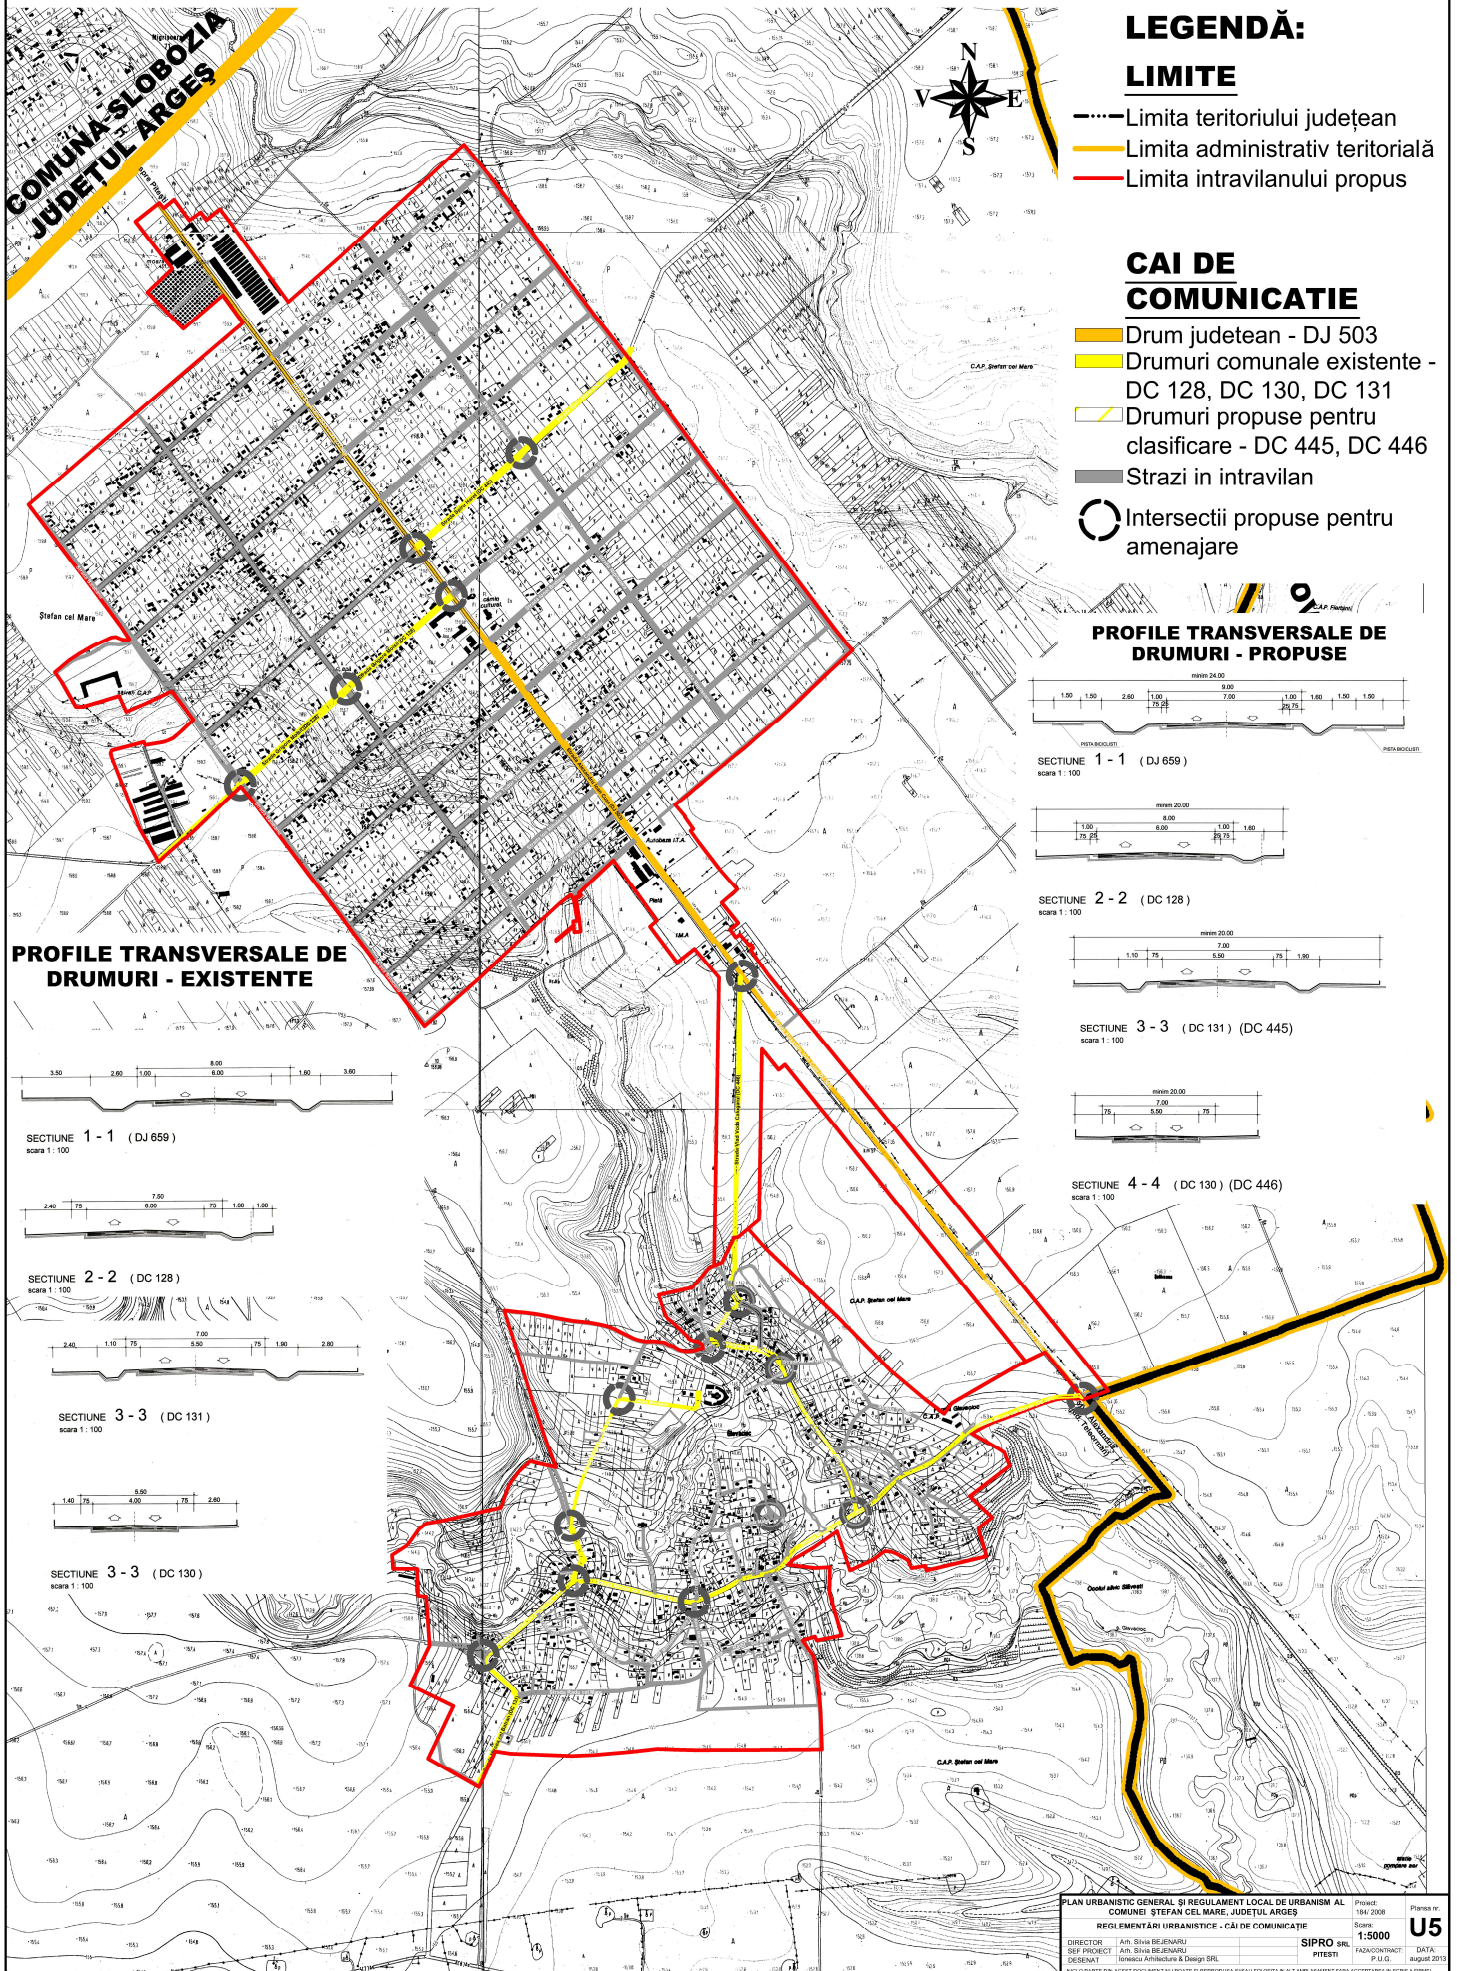

LEGENDĂ:


LIMITE

- Limita teritoriului județean
- Limita administrativ teritorială
- Limita intravilanului propus

CAI DE COMUNICATIE


- Drum județean - DJ 503
- Drumuri comunale existente - DC 128, DC 130, DC 131
- Drumuri propuse pentru clasificare - DC 445, DC 446
- Strazi in intravilan
- Intersecții propuse pentru amenajare

PROFILURI TRANSVERSALE DE DRUMURI - PROPUSE

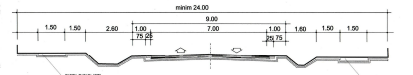


SECȚIUNE 1 - 1 (DJ 659)

scara 1 : 100

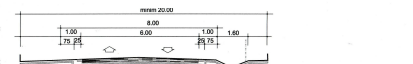


SECȚIUNE 2 - 2 (DC 128)

scara 1 : 100

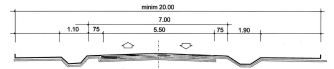

SECȚIUNE 3 - 3 (DC 131) (DC 445)


scara 1 : 100

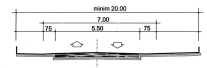

SECȚIUNE 4 - 4 (DC 130) (DC 446)


scara 1 : 100

PROFILURI TRANSVERSALE DE DRUMURI - EXISTENTE

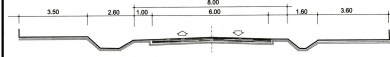


SECȚIUNE 1 - 1 (DJ 659)

scara 1 : 100

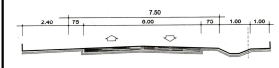


SECȚIUNE 2 - 2 (DC 128)

scara 1 : 100

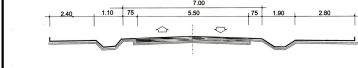

SECȚIUNE 3 - 3 (DC 131)

scara 1 : 100

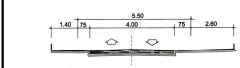

SECȚIUNE 3 - 3 (DC 130)

scara 1 : 100