


Legenda:



VERIFICATOR	Nume	Semnatura	CERINTA	REFERAT NR. / DATA	
Proiectant:			Beneficiar :		Proiect nr. :
SC PRO ELECTRIC INSTAL SRL J03 / 651 / 2020			SC DISTRIBUTIE ENERGIE OLTENIA SA		10/2023
			Consumator:		
			SC DEX RESIDENCE CENTRAL SRL		
SPECIFICATIE	Nume	Semnatura	scara	Titlul proiectului:	
PROIECTAT	ing. Grecu Ionut	[Redacted]	1:5000	Alimentare cu energie electrica 2 locuinte colective	
DESENAT	ing. Grecu Ionut	[Redacted]	data	D-P-6E, SC DEN RESIDENCE CENTRAL SRL,	
VERIFICAT	ing. Gaman Mircea	[Redacted]	2023	Oras Popoventi, str. Nicolae Ionescu, jud. Arges	
				Titlul plansei: plan de incalzire in zona	
				Faza :	
				AC	
				Plansa nr. :	
				1	

Anexa la autorizatia
Nr. 37 din 09.08.2023
Arhitect se

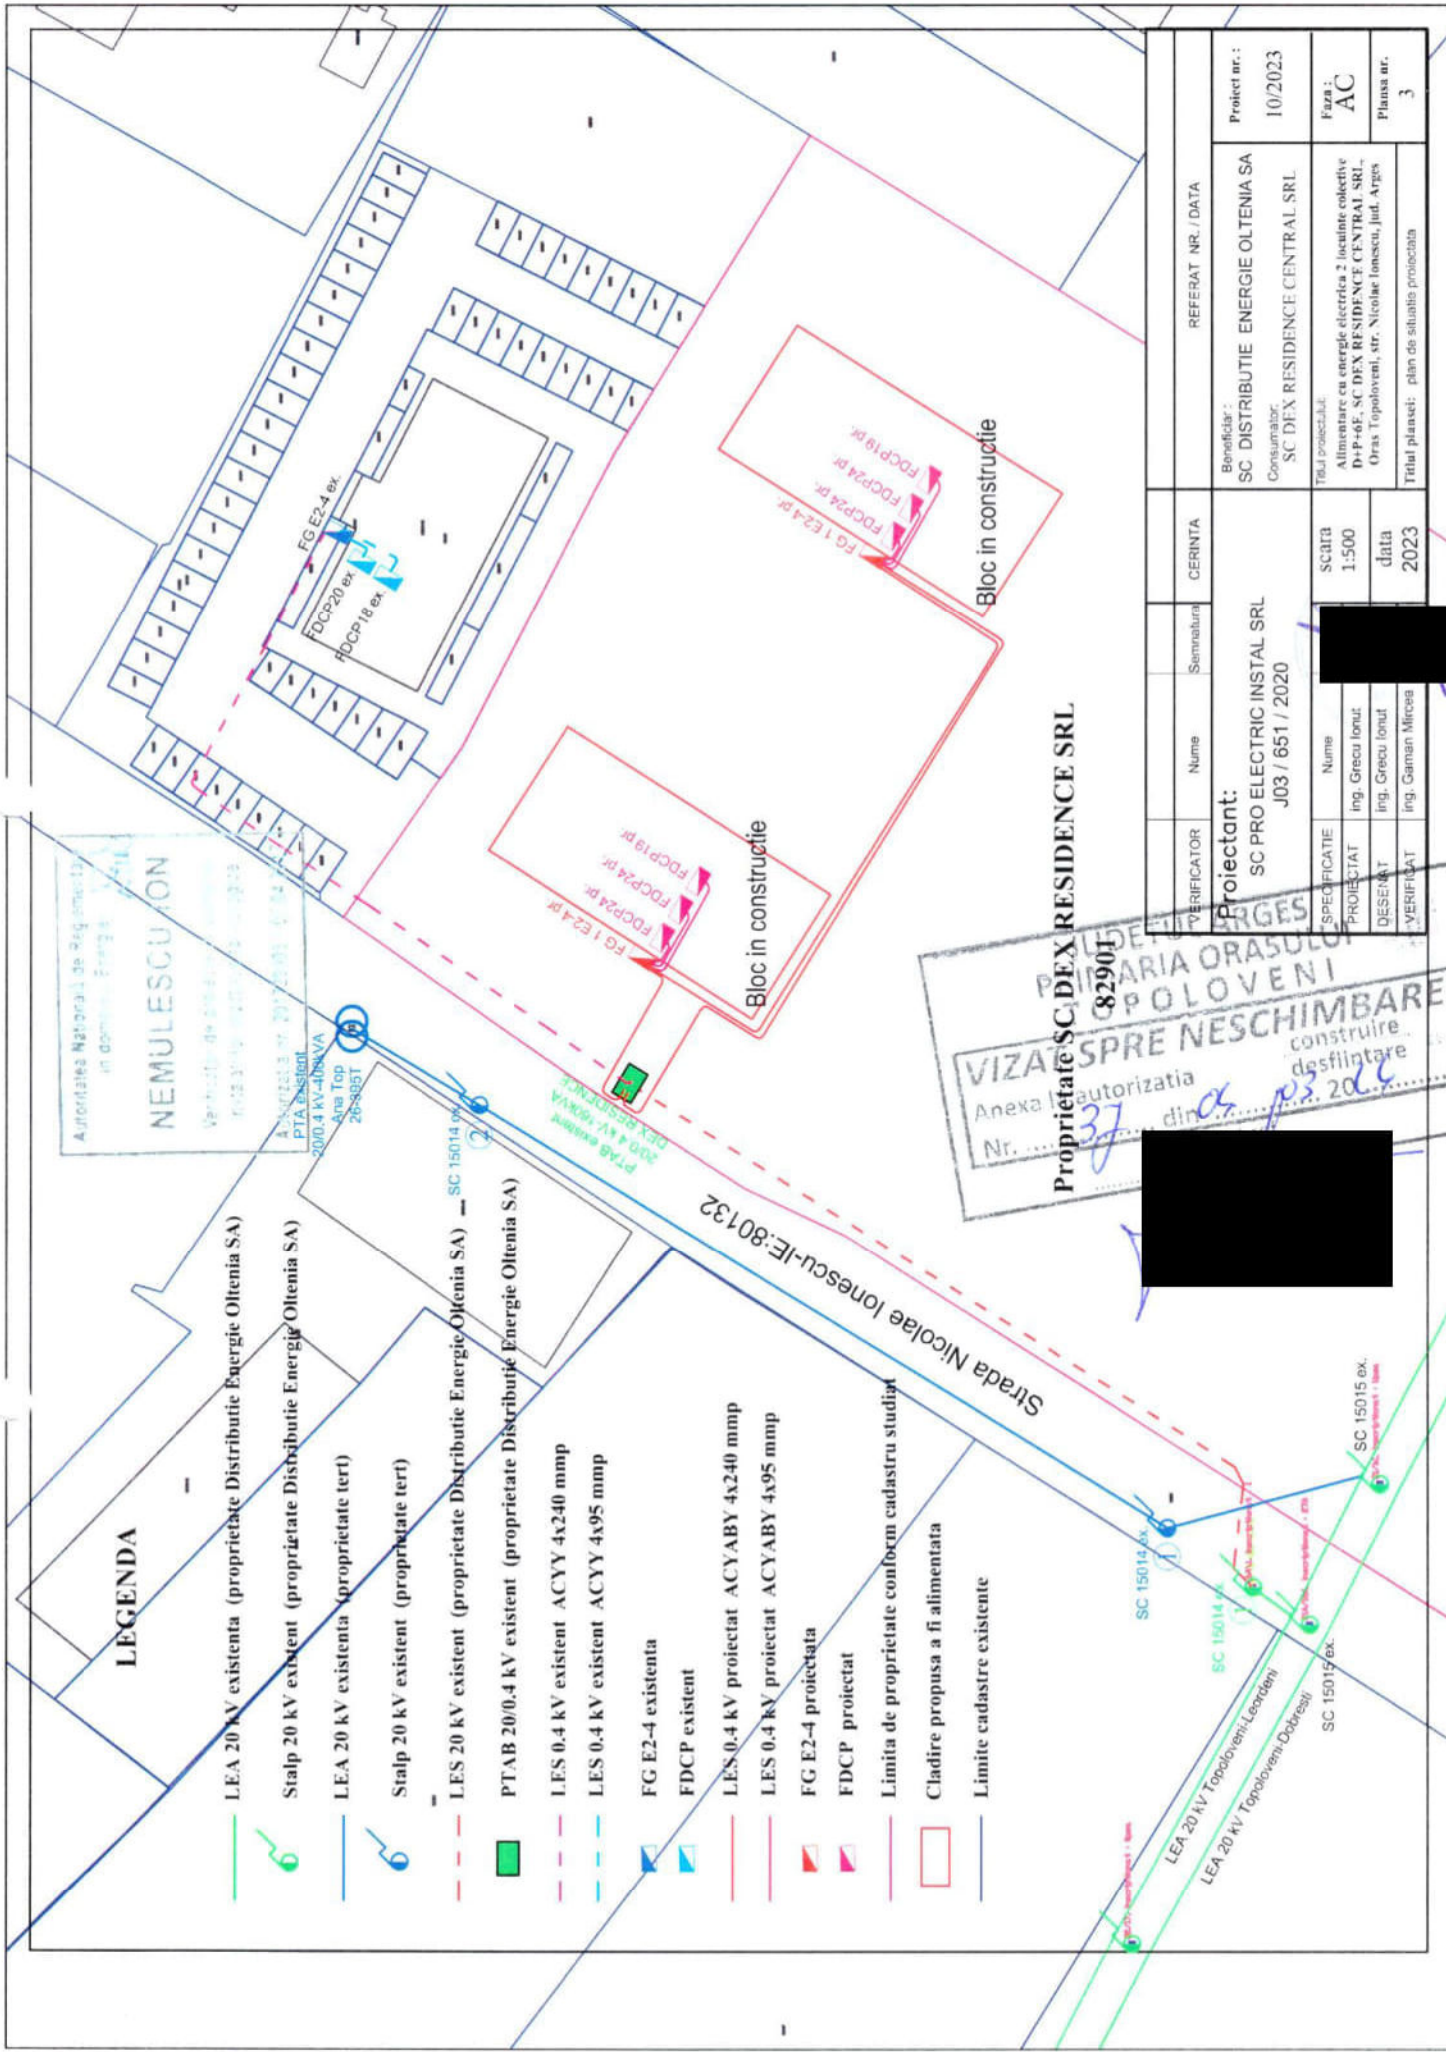

Autoritatea Natională de Reglementare în domeniul Energiei
NEMULESCUION
 Verificator de proiect: [Redacted]
 Nr. 20/2023 din 07.02.2023
 20/0.4 KV-400kVA
 Anul Top
 20-385T

LEGENDA

- LEA 20 kV existenta (proprietate Distributie Energie Oltenia SA)
- Stalp 20 kV existent (proprietate Distributie Energie Oltenia SA)
- LEA 20 kV existenta (proprietate tert)
- Stalp 20 kV existent (proprietate tert)
- LES 20 kV existent (proprietate Distributie Energie Oltenia SA)
- PTAB 20/0.4 kV existent (proprietate Distributie Energie Oltenia SA)
- LES 0.4 kV existent ACYY 4x240 mmp
- LES 0.4 kV existent ACYY 4x95 mmp
- FG E2-4 existenta
- FDCP existent
- LES 0.4 kV proiectat ACYABY 4x240 mmp
- LES 0.4 kV proiectat ACYABY 4x95 mmp
- FG E2-4 proiectata
- FDCP proiectat
- Limita de proprietate conform cadastru studiat
- Cladire propusa a fi alimentata
- Limite cadastru existente

VIZAT autorizata
 Nr. 37 din 02.03.2022
 Proprietate SC DEX RESIDENCE SRL
 8290T

VERIFICATOR	Nume	Semnatura	CERINTA	REFERAT NR. / DATA
PROIECTANT	SC PRO ELECTRIC INSTAL SRL			Beneficiar: SC DISTRIBUTIE ENERGIE OLTENIA SA Consumator: SC DEX RESIDENCE CENTRAL SRL
DESEINAT	J03 / 651 / 2020			
SPECIFICATIE	Nume	SC 3018	SC 3018	Titlu proiectant: Alimentare cu energie electrica 2 locuinte colective D-1-P-4-E, SC DEX RESIDENCE CENTRAL SRL, Oras Topoloveni, str. Nicolae Ionescu, Jud. Arges
PROIECTAT	Ing. Grecu Ionut	1:500	1:500	
VERIFICAT	Ing. Gaman Mircea		data	Faza: AC Planşa nr. 3
			2023	

Bloc in constructie

Bloc in constructie

Strada Nicolae Ionescu-IE:80132

SC 15014 ex.

SC 15014 ex.

SC 15015 ex.

SC 15015 ex.