

ROMÂNIA
JUDEȚUL ARGHEȘ
CONSILIUL LOCAL AL ORAȘULUI TOPOLOVENI

HOTĂRÂRE

referitoare la acordarea folosinței cu titlu gratuit și pe perioadă determinată de timp, prin comodat, a unor spații proprietate publică a Orasului Topoloveni către instituții publice care își desfășoară activitatea pe raza unității administrativ-teritoriale, pentru a le servi ca sedii de funcționare

Consiliul Local al orasului Topoloveni, judetul Arges, întrunit în ședință extraordinară la data de 12 iulie 2017;

Analizând:

- Expunerea de motive, susținută oral de Primarul orașului Topoloveni ;
- Referatele de specialitate nr.6349/10.07.2017 din întocmit de secretar oras și nr.6442/12.07.2017 întocmit de consilier juridic pentru Proiectul de Hotărâre prin care se propune acordarea folosinței cu titlu gratuit, prin comodat, a unui spații proprietate publică a Orasului Topoloveni către instituții publice din judetul Argeș , respectiv către Liceul Tehnologic Topoloveni și Inspectoratul de Jandarmi Judetean „Basarab I” Arges, spre a le servi ca sedii de funcționare a punctelor lor de lucru din Orasul Topoloveni;
- Relevee spații propuse a fi acordate în folosință, cu individualizarea acestora și suprafețe (totală, exclusivă, utilă, comună) ce se constituie anexe nr.1-2 la hotărâre;
- Adresa nr.885502/2017 a IJJ „Basarab I” Arges - GSOP Topoloveni;

Având în vedere:

- Legea nr.215/2001 a administratiei publice locale, republicata, cu modificarile si completarile ulterioare - art. 36 alin.(2) lit.e), alin.(7) lit a) , art.37 și art.124;
- Legea nr.213/1998 privind proprietatea publică și regimul juridic al acesteia ;
- NCC : Titlul VI ”Proprietatea publică” și Titlul IX – Cap.XIII, Secțiunea a 2-a ”Împrumutul de folosință” (Comodatul);

Constatând că sunt întrunite condițiile legii pentru adoptarea hotărârii;

Pentru aceste motive;

În temeiul dispozițiilor art.45 alin.(3) coroborat cu disp.art.115 alin.(1) lit.b) din Legea administratiei publice locale nr.215/2001, republicata, cu modificarile si completarile ulterioare;

HOTARAȘTE:

ART.1. (1) Aprobă acordarea folosinței cu titlu gratuit și pe perioadă determinată de timp, prin comodat, a unor spații proprietate publică a Orasului Topoloveni către instituții publice din judetul Argeș, respectiv către Liceul Tehnologic Topoloveni și Inspectoratului de Jandarmi Judetean „Basarab I” Arges, spre a le servi ca sedii de funcționare a punctelor lor de lucru din Orasul Topoloveni, astfel:

I. Spatiu atribuit Liceul Tehnologic Topoloveni pentru funcționare, într-un singur spațiu, a 4 CLASE DE ÎNVĂȚĂMÂNT "ZERO" (0).

- a) Situat la **ETAJ 1** din **CLĂDIRE** în care a funcționat **Grădinița de copii** (identificată ca fiind deasupra magazinului Supermarket Prima Impex Topoloveni – centru)
- b) Suprafață totală, exclusivă : 277,10 mp, din care:
 - suprafață utilă : 260,20 mp;
 - casa scării : 16,90 mp.
- c) Identificarea spațiilor menționate la lit.b) este poziționată în Relevu etaj I – atasat la prezentul referat și care devine *Anexă nr.1* la hotărâre;

II. Spatiu atribuit IJJ „Basarab I” Arges pentru GSOP TOPOLOVENI

- a) Situat la **ETAJ 2** din **CLĂDIRE Corp C din Complex Multifuncțional Topoloveni**;
- b) Suprafață totală exclusivă: 86,15 mp, din care:
 - suprafață utilă de 69,72 mp
 - casa scării , în suprafață de 16,43 mp.
- c) Identificarea spațiilor menționate la lit.b) este poziționată în Relevu etaj II – atasat la prezentul referat și care devine *Anexă nr.2* la hotărâre.

(2) Perioada determinată de timp la care se referă alin.(1) reprezintă perioada de timp în care funcționează punctele de lucru ale instituțiilor publice respective pe raza orasului Topoloveni .

(3) În sensul prevederilor alin.(1) și (2) ale prezentului articol, se încheie contract de comodat între UAT Orasul Topoloveni, prin Primar, cu fiecare dintre instituțiile publice susmenționate prin reprezentant legal sau împuternicit.


(4) Prin contract se stabilesc și celelalte clauze referitoare la obligațiile și răspunderea părților, cheltuielile privind spațiul și utilitățile aferente, restituirea acestuia.

ART.2. Primarul, prin compartimentul juridic din cadrul aparatului său de specialitate, va aduce la indeplinire prevederile prezentei hotarari.


ART.3. (1) Prezenta hotărâre se comunică, prin grija secretarului: - Instituției Prefectului-Județul Argeș, pentru exercitarea controlului de legalitate; - Primarului, viceprimarului și compartimentului juridic, pentru monitorizare și respectiv punere în aplicare; - Instituțiilor publice menționate, spre știință; -Oricărei persoane interesate.

(2) Compartimentul "Relații Publice" din cadrul aparatului de specialitate al primarului va aduce la cunoștință publică prezenta hotărâre prin afisare pe site-ul localității precum și prin orice alte mijloace de comunicare.

PREȘEDINTE DE SEDINȚĂ
Cătălin-Dorel Vinătoru

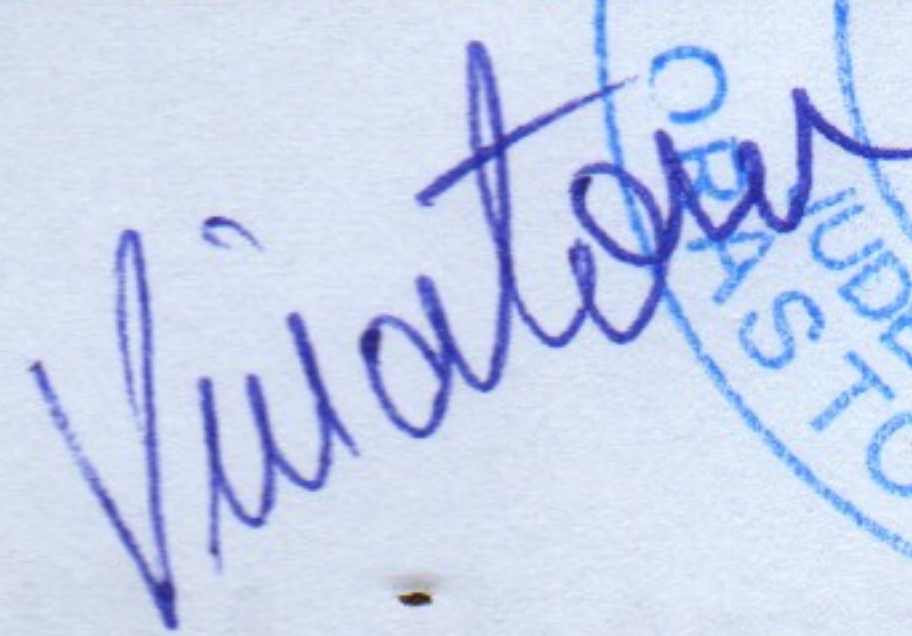

Contrasemnează
SECRETAR ORAȘ
Maria-Doina Ungureanu

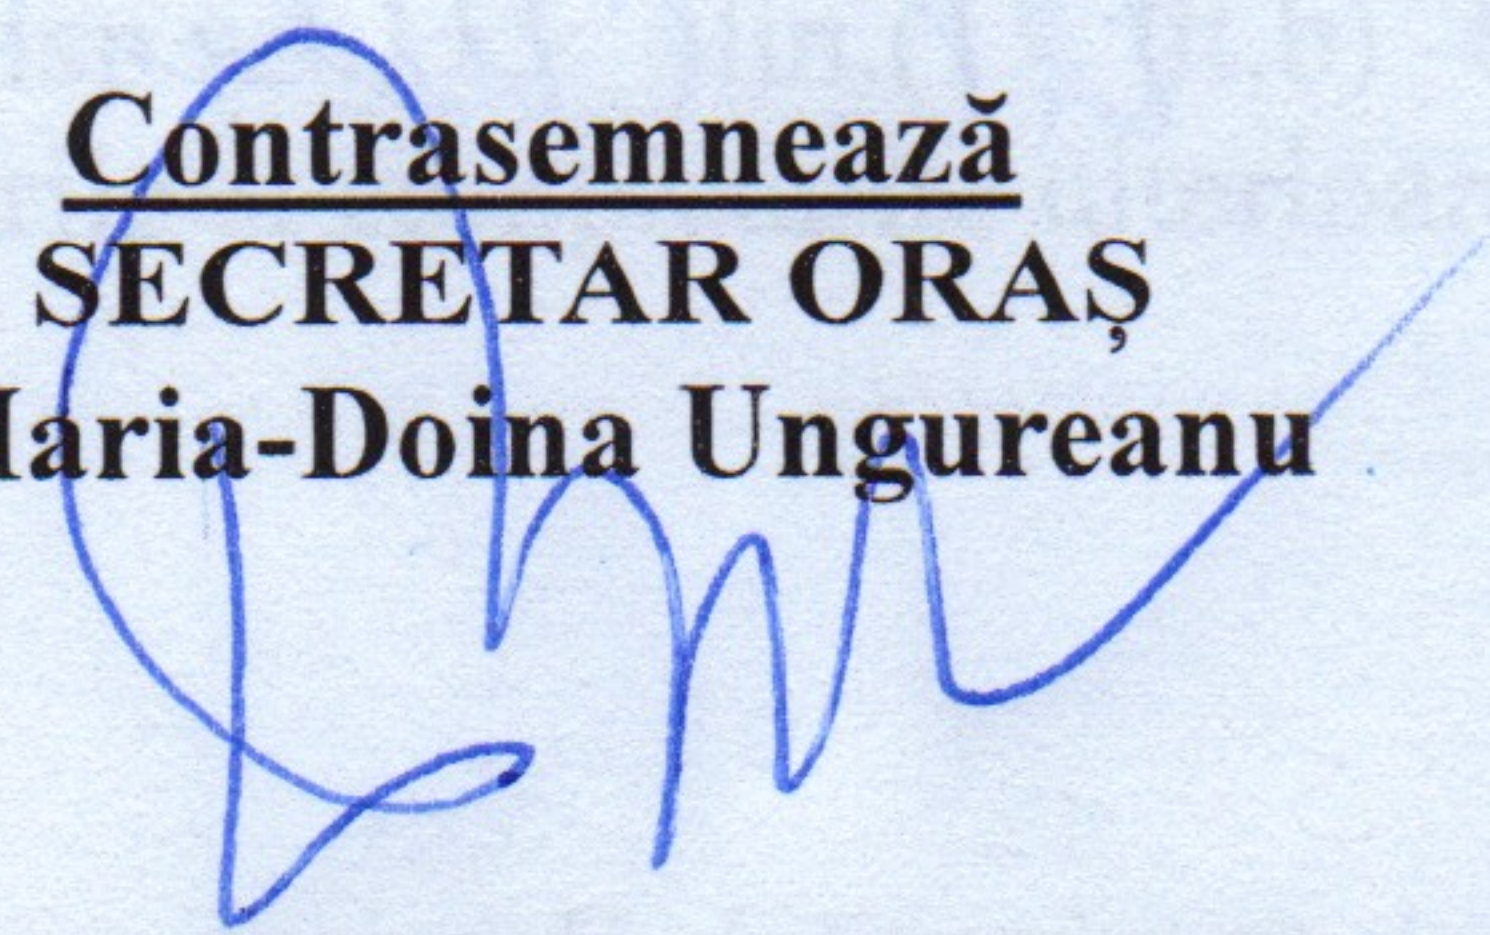

Nr.59

Din 12 Iulie 2017


Această hotărâre a fost adoptată cu un număr de 13 consilieri din numărul total de 15 consilieri.

Au votat "împotriva" _____ consilieri; s-au abținut de la vot _____ consilieri .

DOSAR Nr. X/2017

Ședință Extraordinară a Consiliului Local al orașului Topoloveni

Data: 12 Iulie 2017

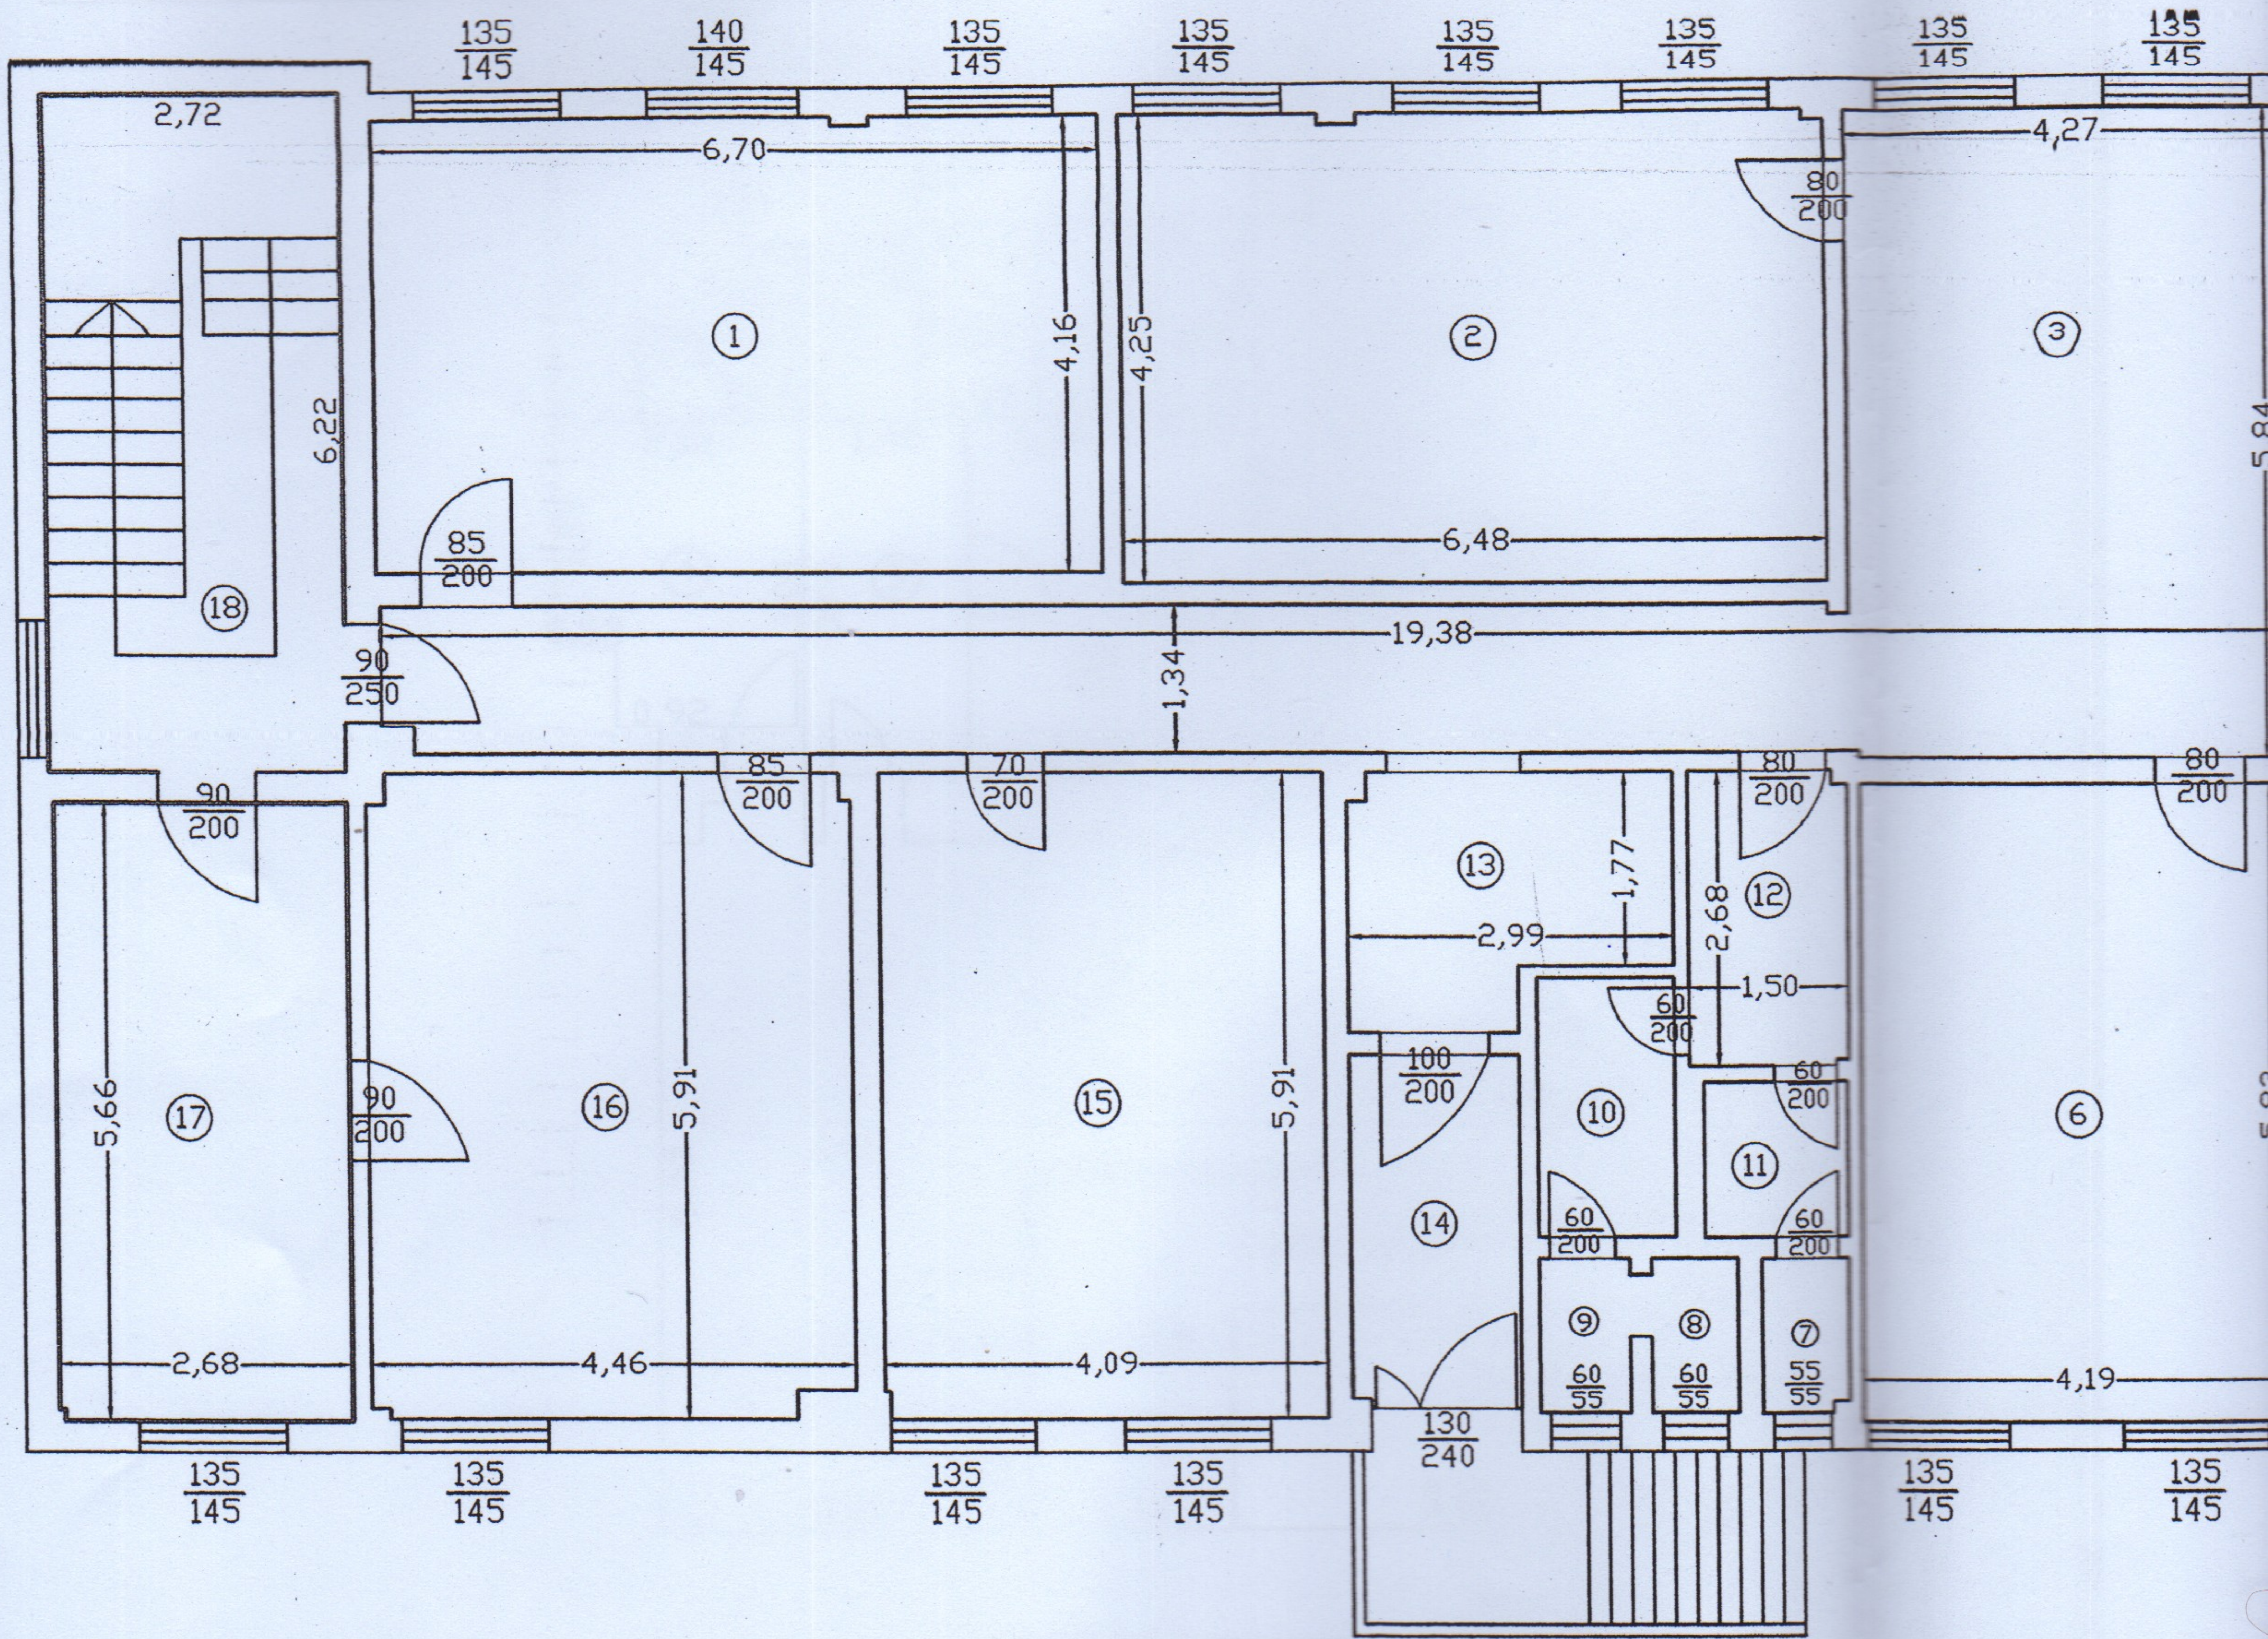

Executant
LURU CONSTANTIN-ADRIAN
 Semnatura si stampila:
 Data: 07.07.2017

(Handwritten signature: LURU CONSTANTIN-ADRIAN)


Stampa: **CONSTANTIN-ADRIAN**
 Categoria B

Parafa
 Semnatura si data
 Stampila BCPI

RELEVEU ETAJI SCARA 1:100

Anexa nr. 1.

Nr. Cadastral al terenului	Suprafata	Adresa imobilului
80731	1223mp	Oras Topoloveni, Str. Calea Bucuresti, Nr.45, Jud. Arges (INTRAVILAN)
Cartea Funciara colectiva nr.		UAT: TOPOLOVENI
Cod unitate individuala (U)		CF individuala

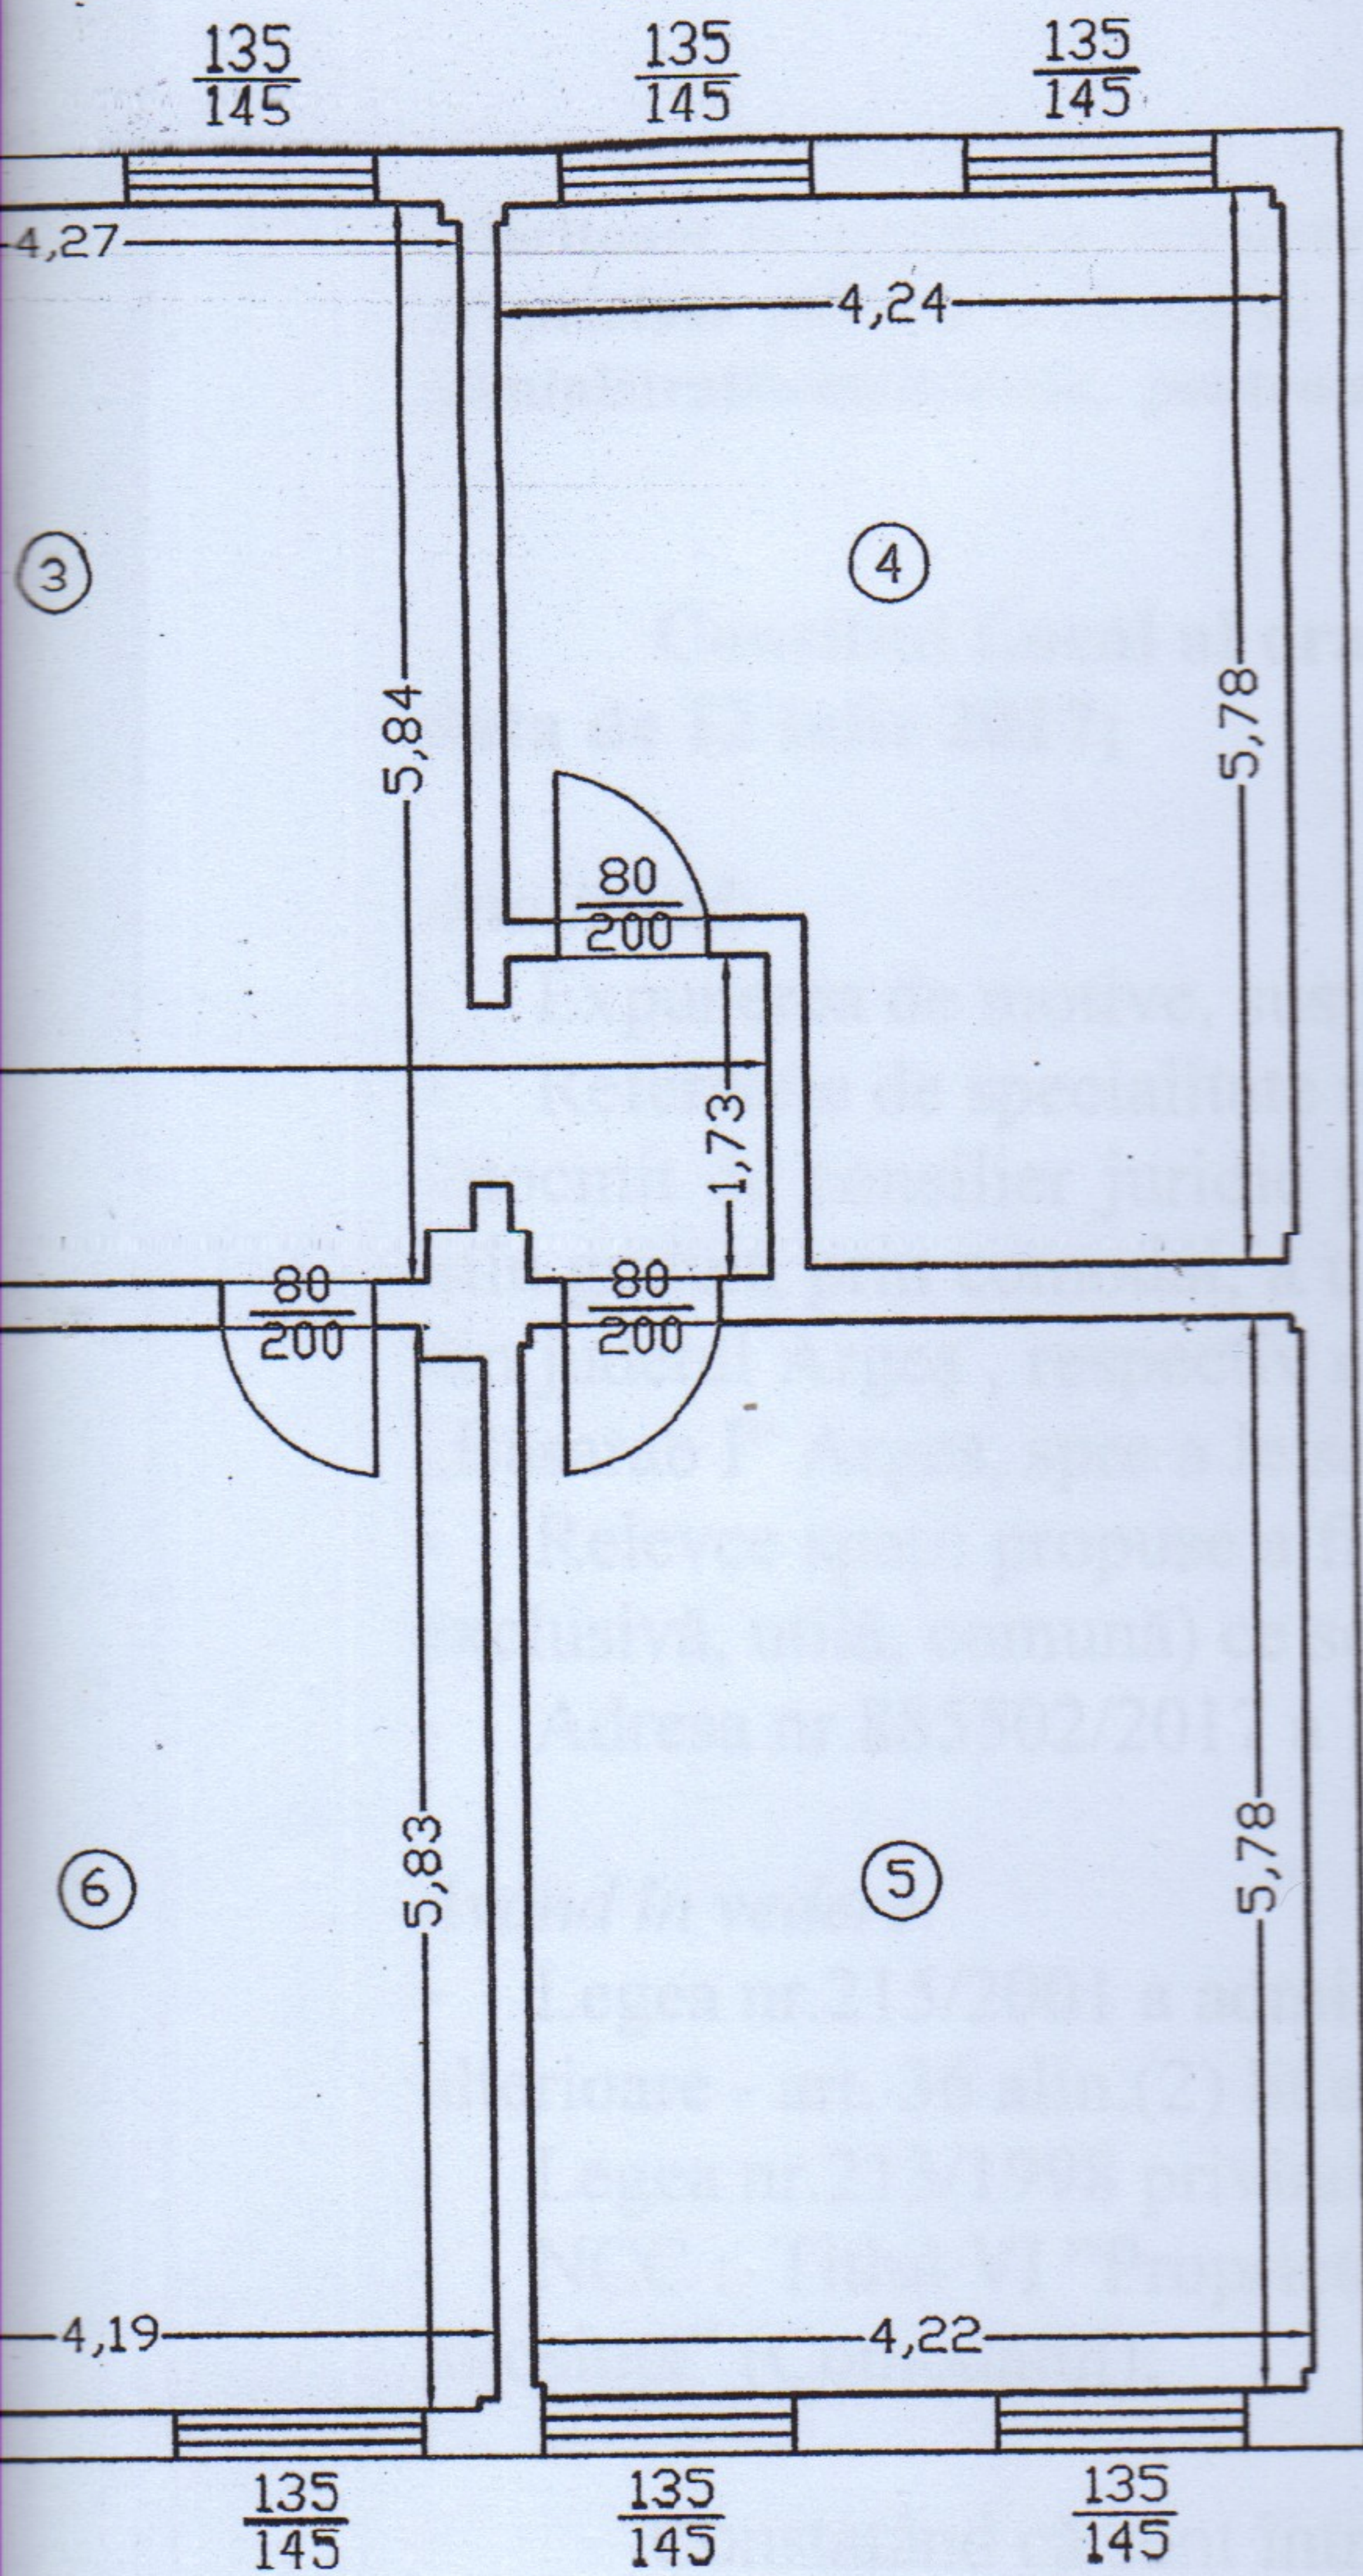

Nr. incapere	Denumire incapere	Suprafata utila [mp]
1	BIROU	27.87
2	BIROU	27.54
3	HOL	45.36
4	BIROU	21.50
5	BIROU	24.37
6	BIROU	24.36
7	WC	1.18
8	WC	1.23
9	WC	1.23
10	SPALATOR	2.95
11	SPALATOR	1.89
12	HOL	3.99
13	HOL	6.18
14	HOL	5.05
15	BIROU	24.16
16	BIROU	26.18
17	CAMERA CENTRALA	15.16
Suprafata Utila=		260.20mp
18	CASA SCARII	16.90
Suprafata Totala=		277.10mp


LEGENDA

RELEVU ETAJ II

SCARA 1:100

Anexe nr. 2.

Adresa imobilului	
Oras Topoloveni, Str. Calea Bucuresti, Nr.111, complex multifunctional-Corp C, Jud. Arges (INTRAVILAN)	
Cartea Funciara colectiva nr.	UAT: TOPOLOVENI
Suprafata Totala=86.15mp	

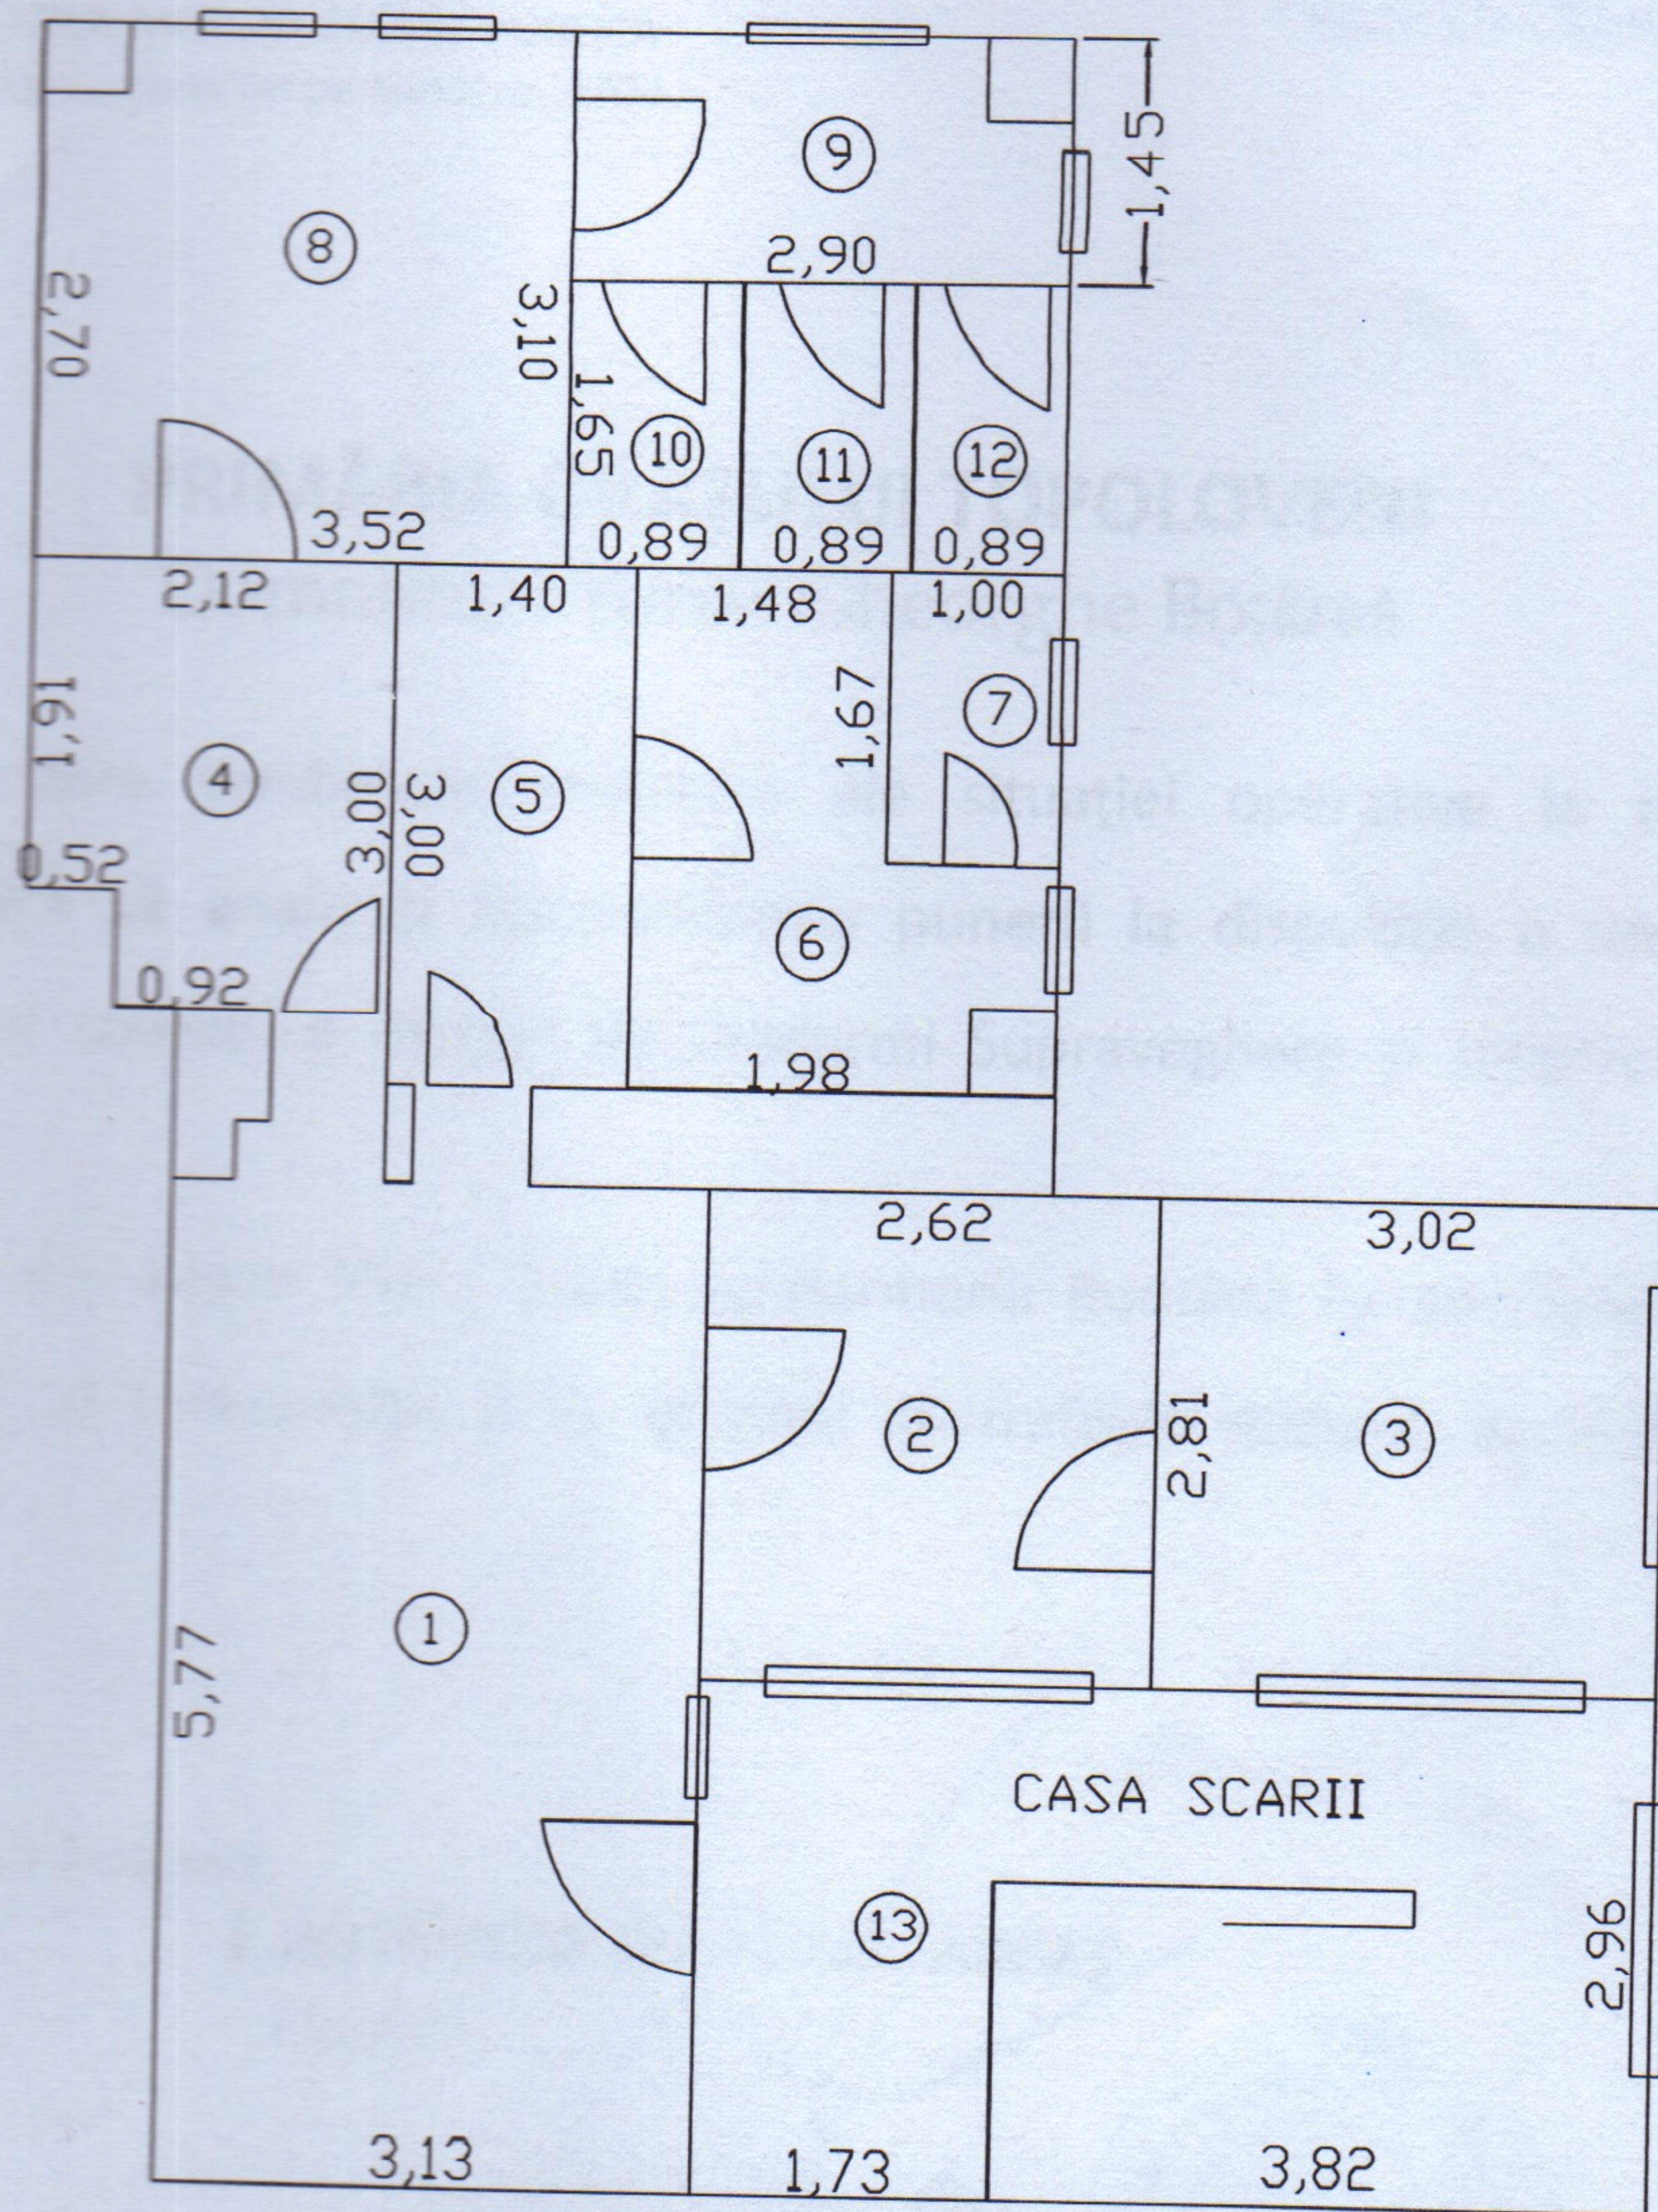

Nr. incapere	Denumire incapere	Suprafata utila [mp]
1	BIRU	18.06
2	BIRU	7.36
3	BIRU	8.48
4	HOL	5.14
5	SPALATOR	4.2
6	GRUP SANITAR	5.51
7	WC	1.67
8	BIRU	10.66
9	HOL	4.2
10	WC	1.48
11	WC	1.48
12	WC	1.48
Suprafata Utila=69.72mp		
18	CASA SCARII	16.43
Suprafata Totala=86.15mp		

CERTIFICAT
Executant
LUPU CONSTANTIN-ADRIAN
Semnatura si stampila:
Data: 10.07.2017
LUPU CONSTANTIN-ADRIAN
Categorie B